


# GRAFICZNY POSTĘP ROBÓT - ROBOTY DROGOWE


Raport miesięczny - lipiec 2024

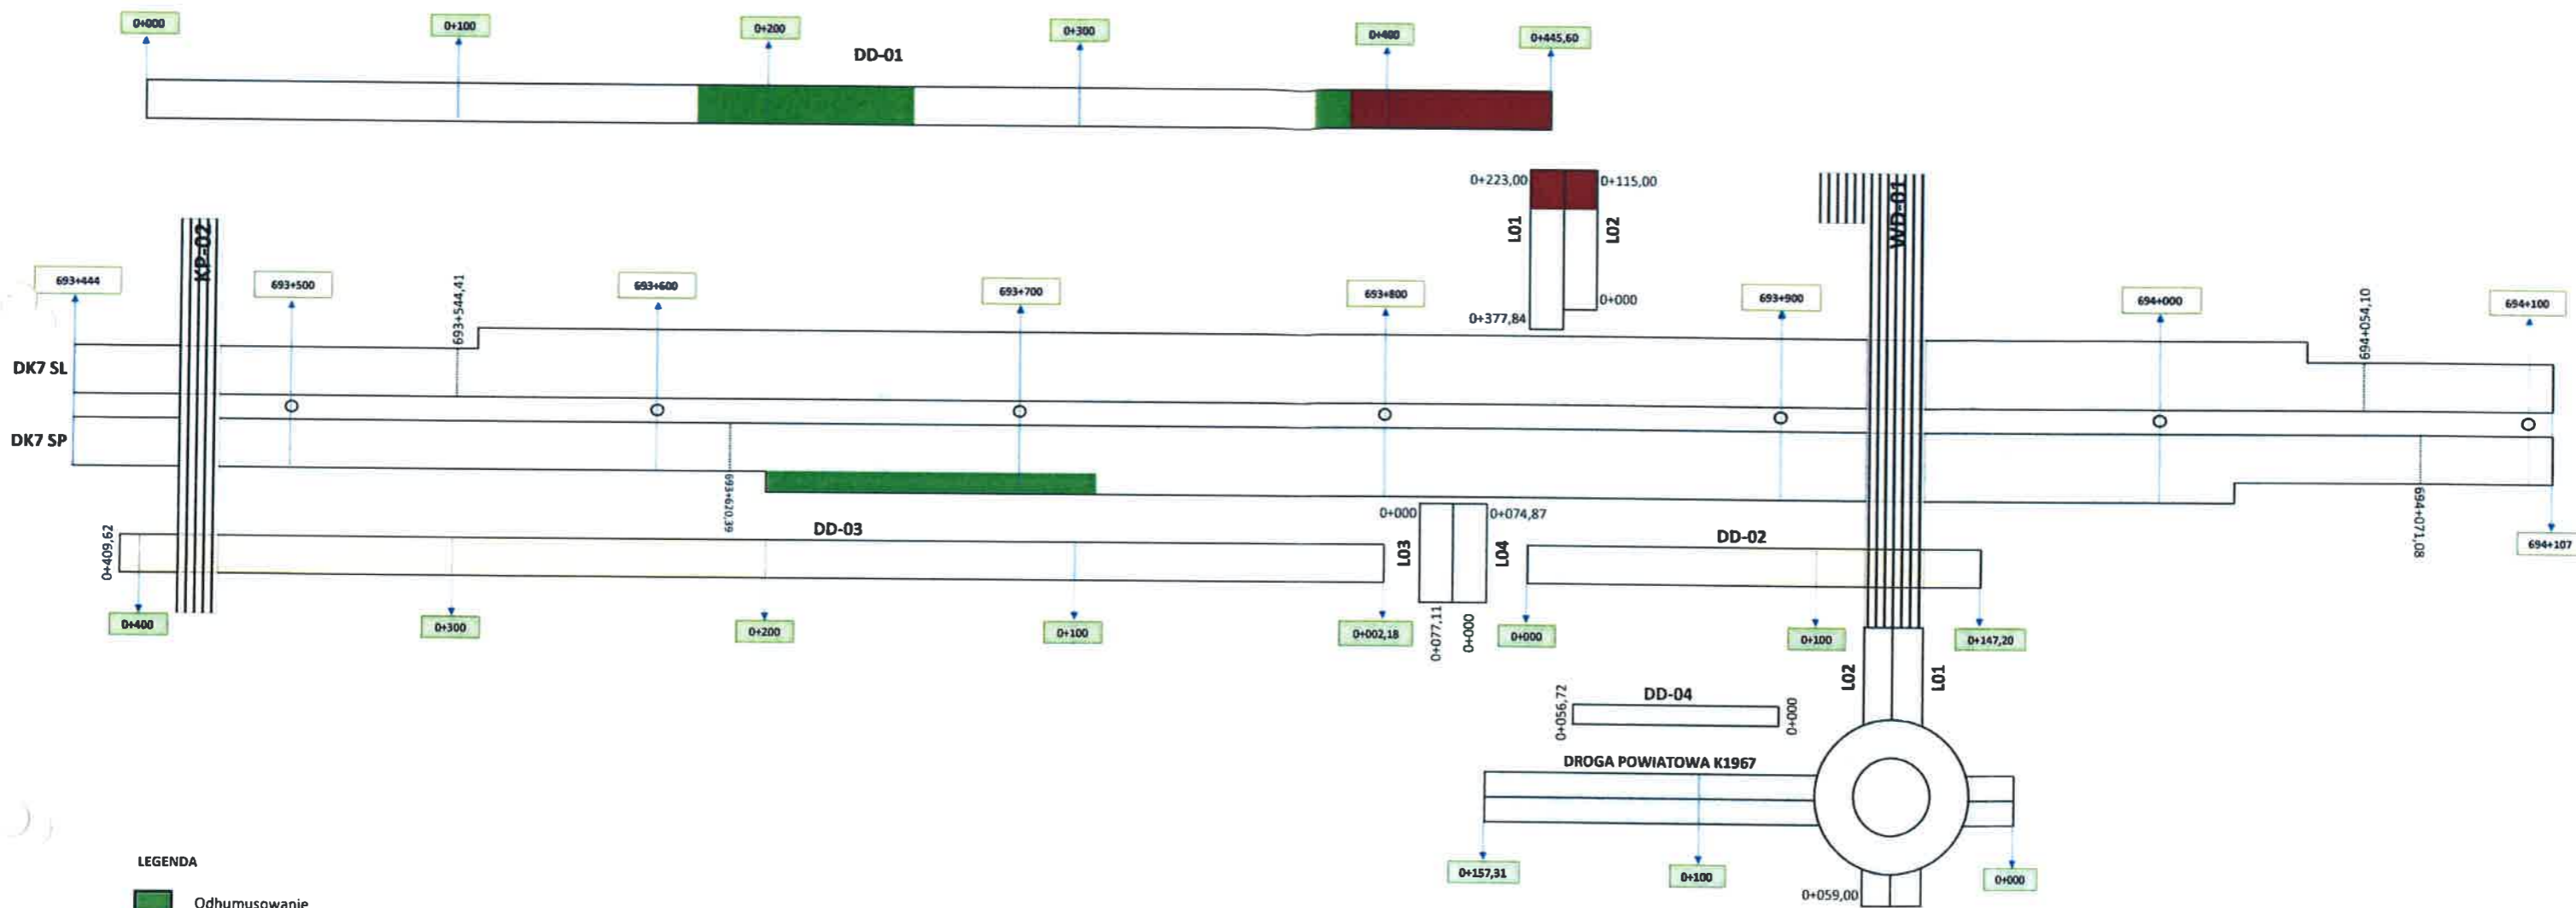


## LEGENDA

- Odhumusowanie
- Roboty rozbiórkowe
- Platforma robocza
- Wzmocnienie podłoża gruntowego
- Roboty ziemne
- Warstwa ulepszonych podłoża
- Warstwa mrozochronna/odsączająca
- Warstwa podbudowy pomocniczej
- Warstwa podbudowy zasadniczej z mieszanki niezwiązanej kruszywem C90/3
- Warstwa podbudowy zasadniczej z betonu asfaltowego AC 22P
- Warstwa wiążąca z betonu asfaltowego AC 16W
- Warstwa ścieralna z mieszanki mineralno-asfaltowej SMA 11S

GRAFICZNE PRZEDSTAWIENIE POSTĘPU ROBÓT -OBIEKT WD-01  
Raport miesięczny - lipiec 2024

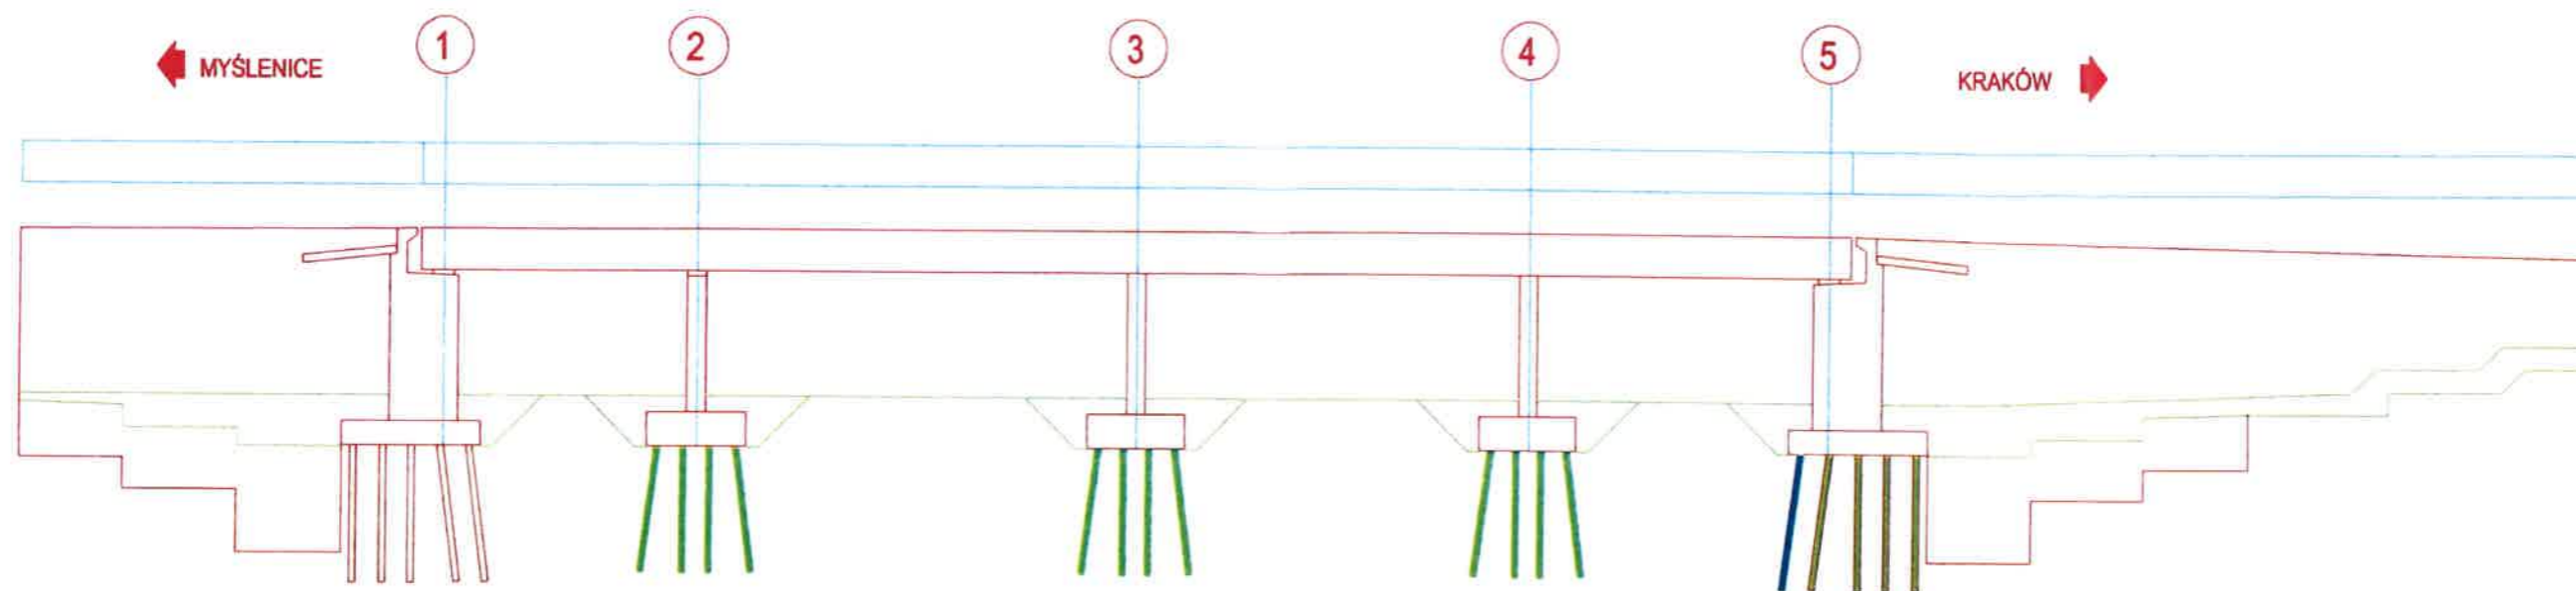


SCHODY PUBLICZNE DLA PODPORY P1

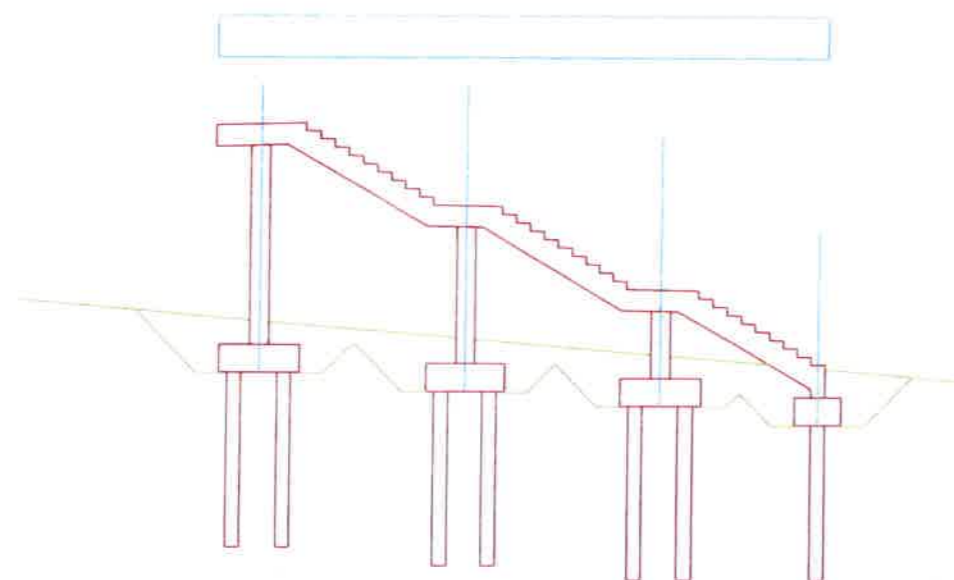

LEGENDA:

-  wykonano do okresu sprawozdawczego
-  wykonano w okresie sprawozdawczym (lipiec 2024)

**GRAFICZNE PRZEDSTAWIENIE POSTĘPU ROBÓT -OBIEKT KP-02**  
**Raport miesięczny - lipiec 2024**

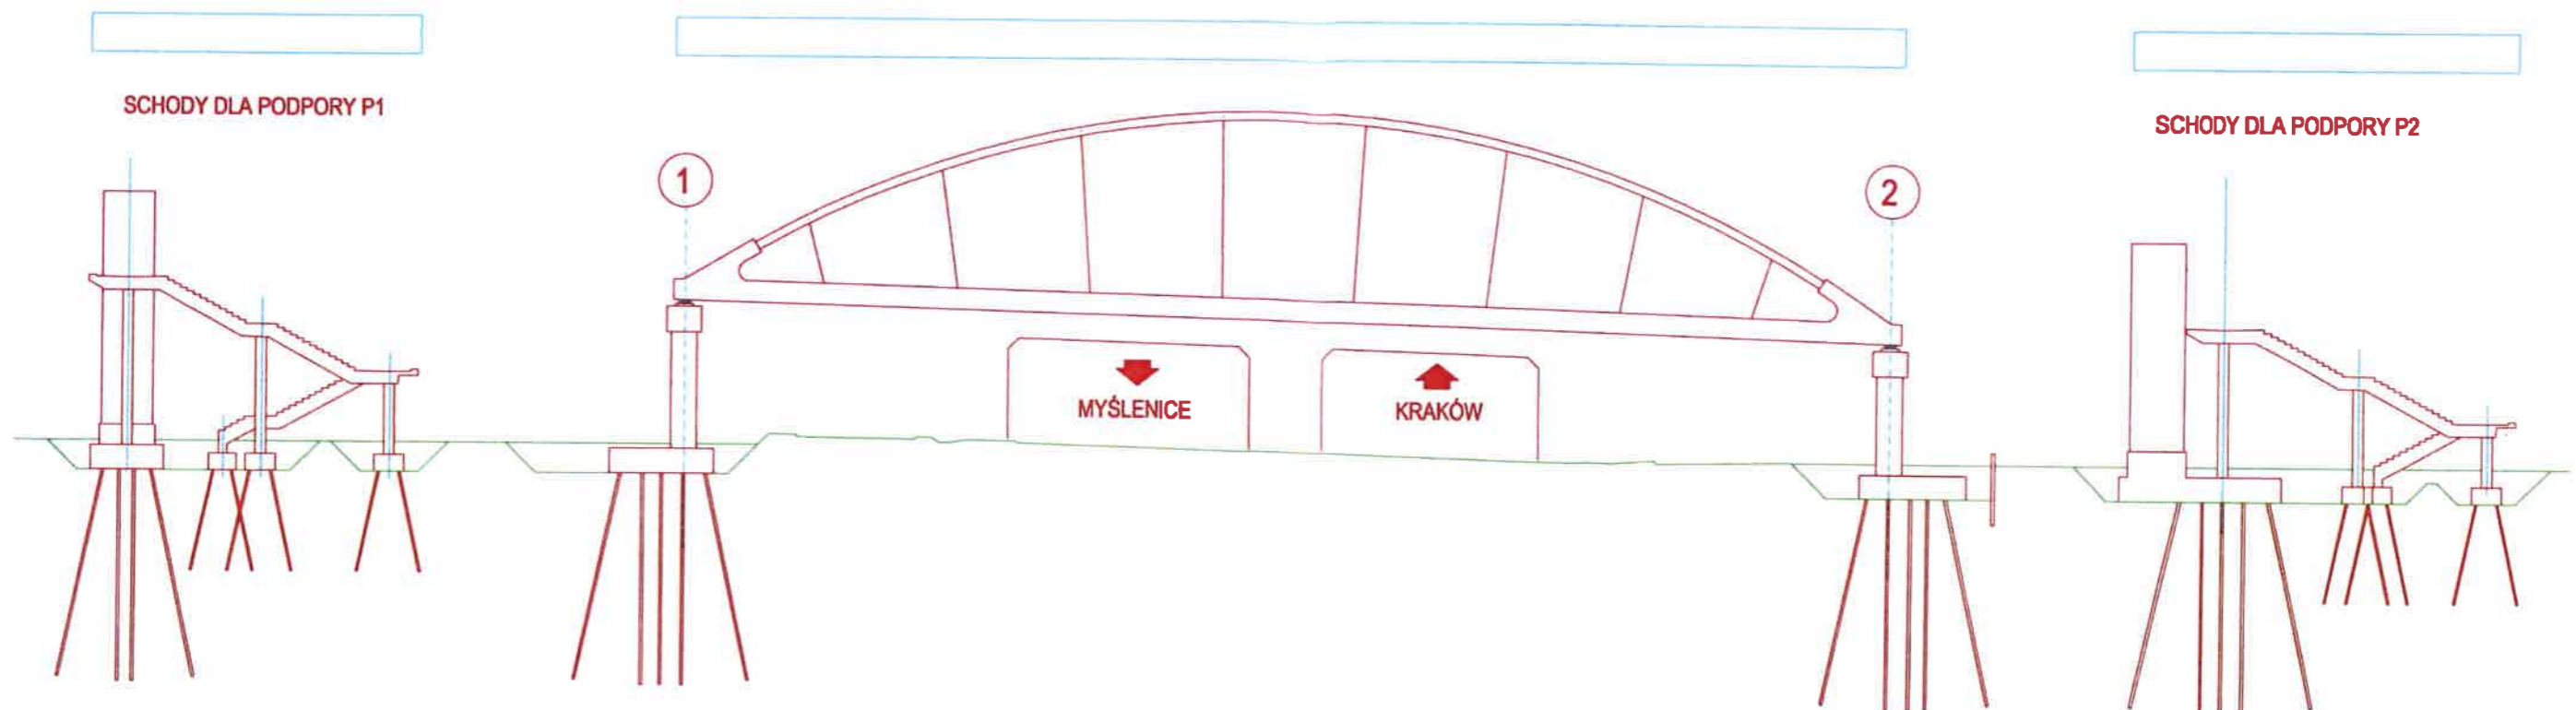

**LEGENDA:**

- wykonano do okresu sprawozdawczego
- wykonano w okresie sprawozdawczym (czerwiec 2024)