


GRAFICZNY POSTĘP ROBÓT - ROBOTY DROGOWE

Raport miesięczny nr 14 - kwiecień 2025

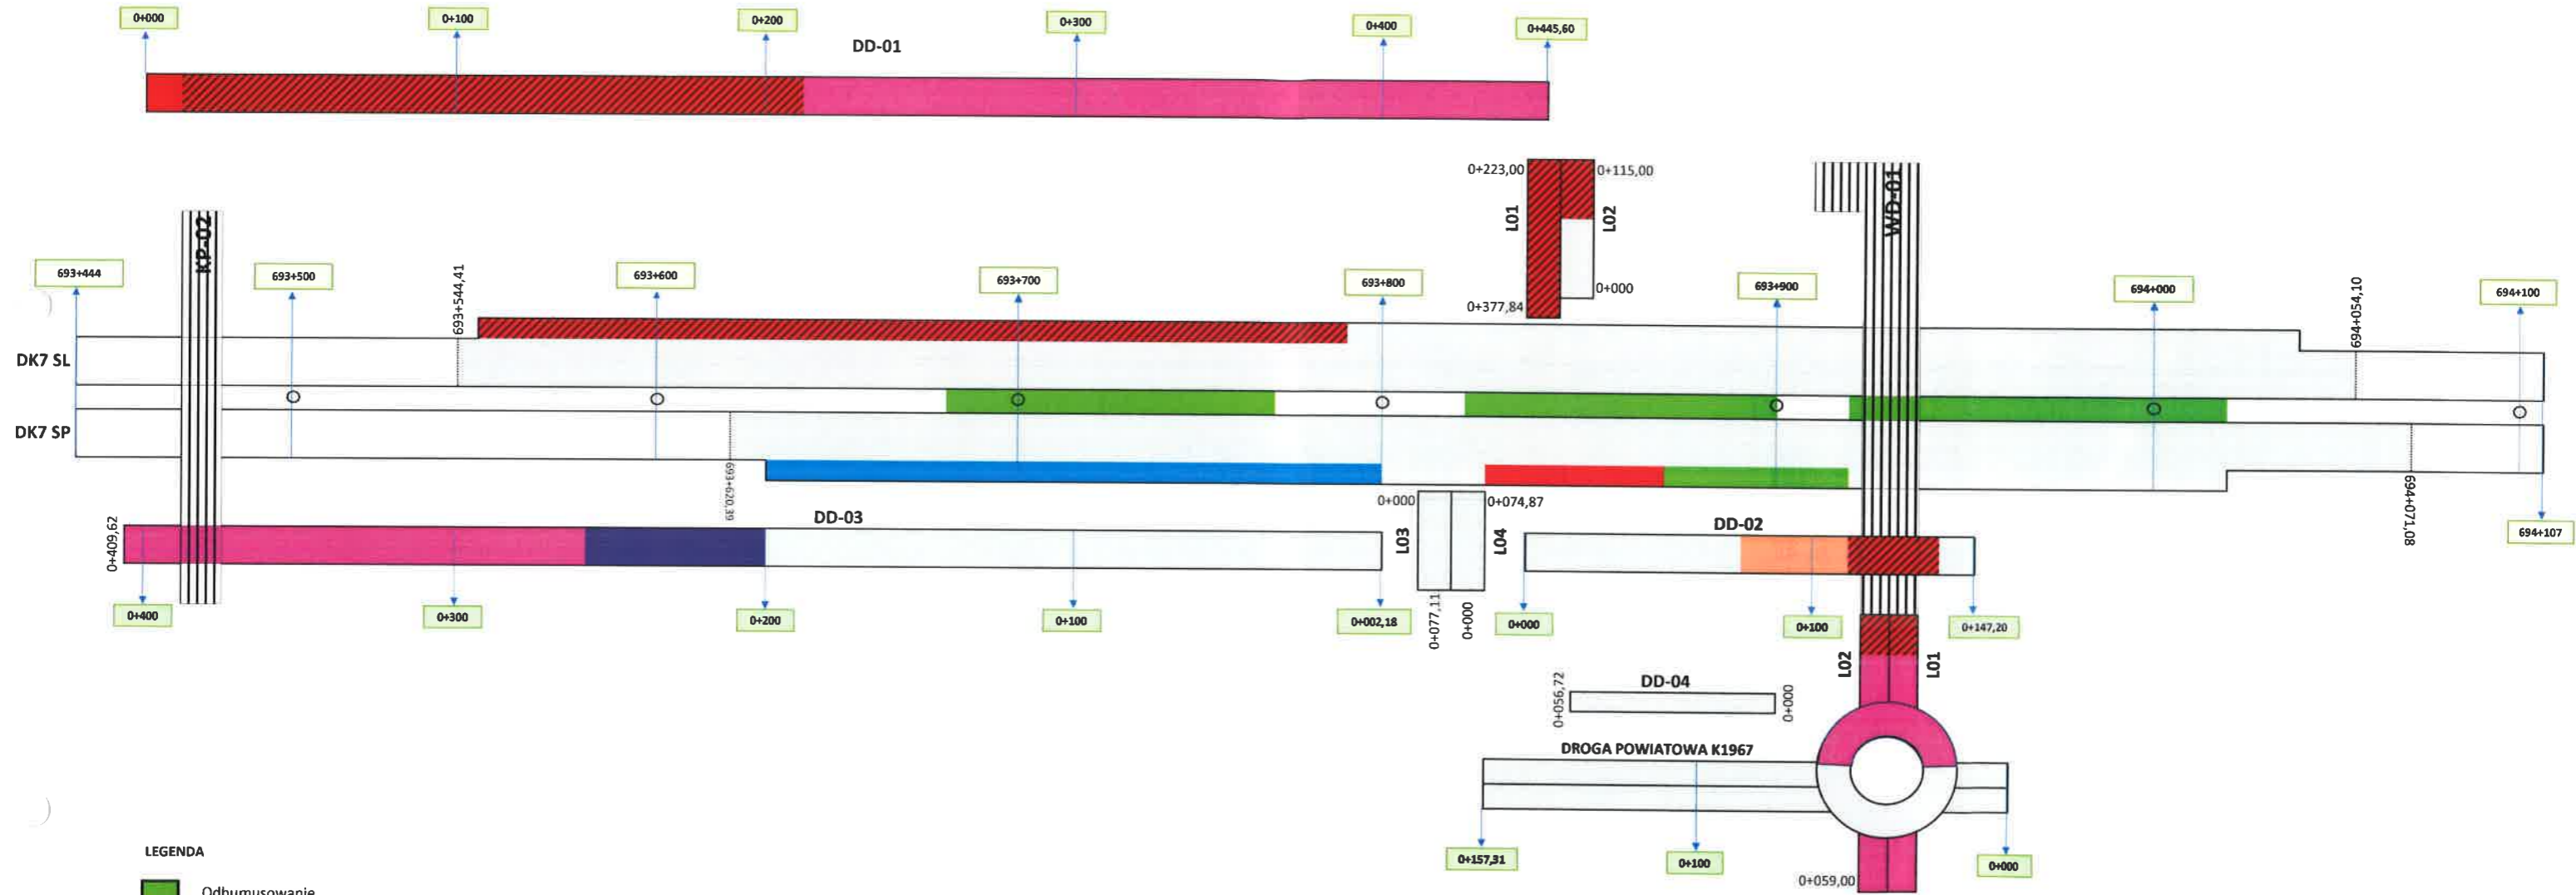


LEGENDA


- Odhumusowanie
- Roboty rozbiórkowe
- Platforma robocza
- Wzmocnienie podłoża gruntowego
- Roboty ziemne - wykop
- Roboty ziemne - nasyp
- Warstwa ulepszonego podłoża/stabilizacji
- Warstwa mrozochronna/odsączająca
- Warstwa podbudowy pomocniczej
- Warstwa podbudowy zasadniczej z mieszanki niezwiązanej kruszywem C90/3
- Warstwa podbudowy zasadniczej z betonu asfaltowego AC 22P
- Warstwa wiążąca z betonu asfaltowego AC 16W
- Warstwa ścieralna z mieszanki mineralno-asfaltowej SMA 11S

GRAFICZNE PRZEDSTAWIENIE POSTĘPU ROBÓT -OBIEKT WD-01

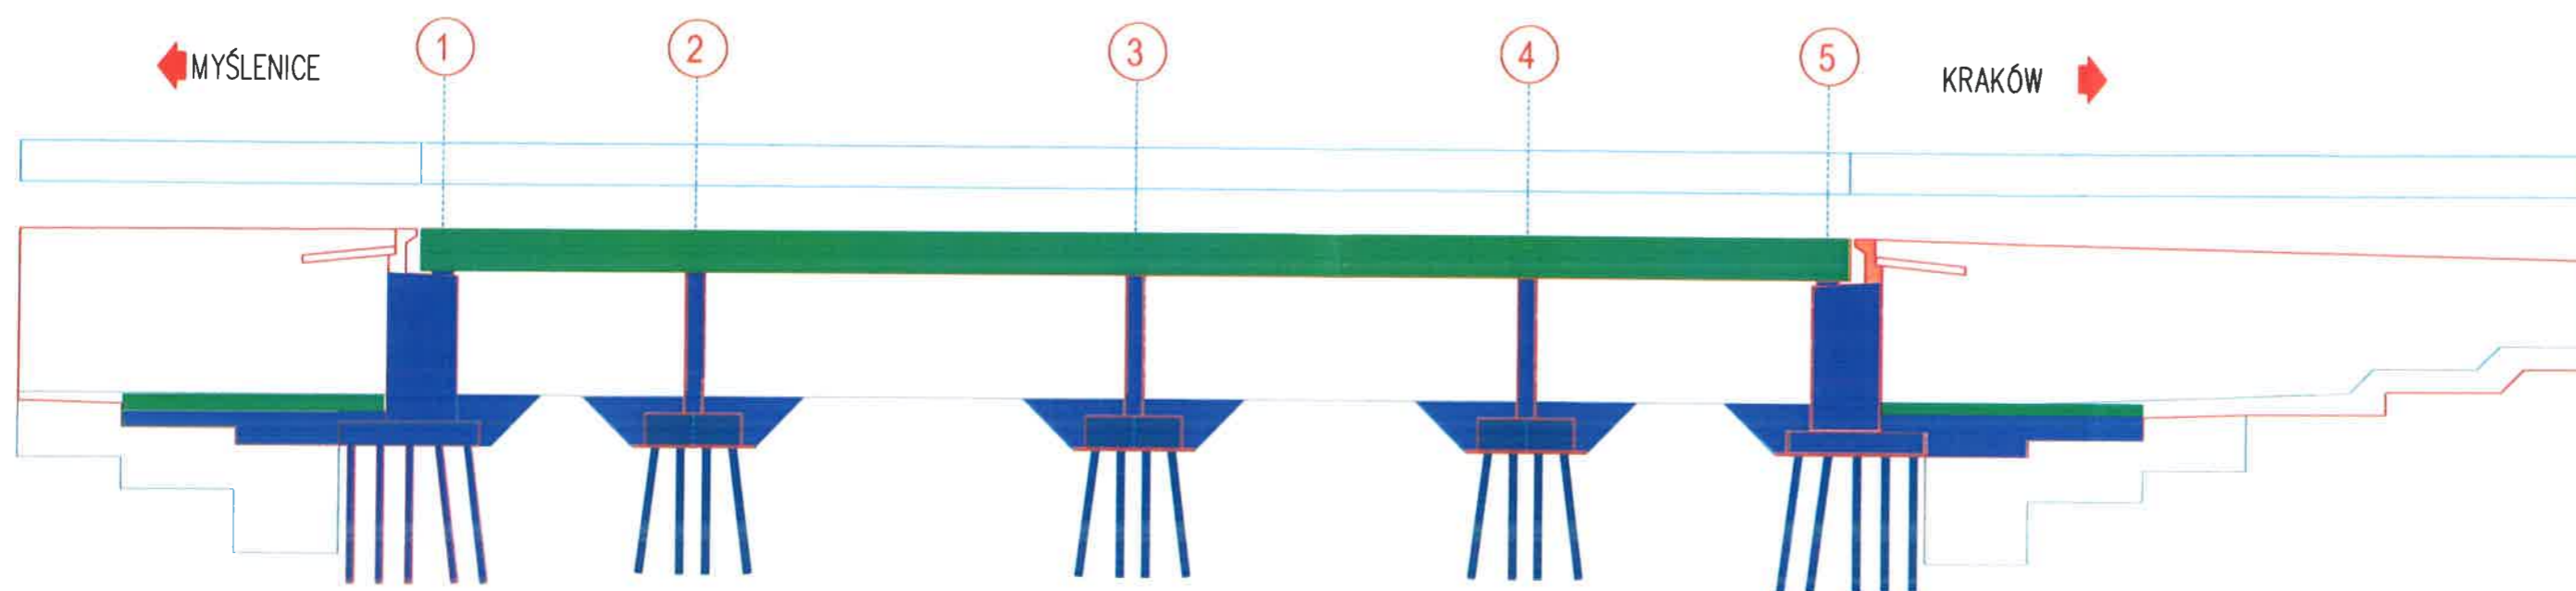


Raport miesięczny nr 14 - kwiecień 2025

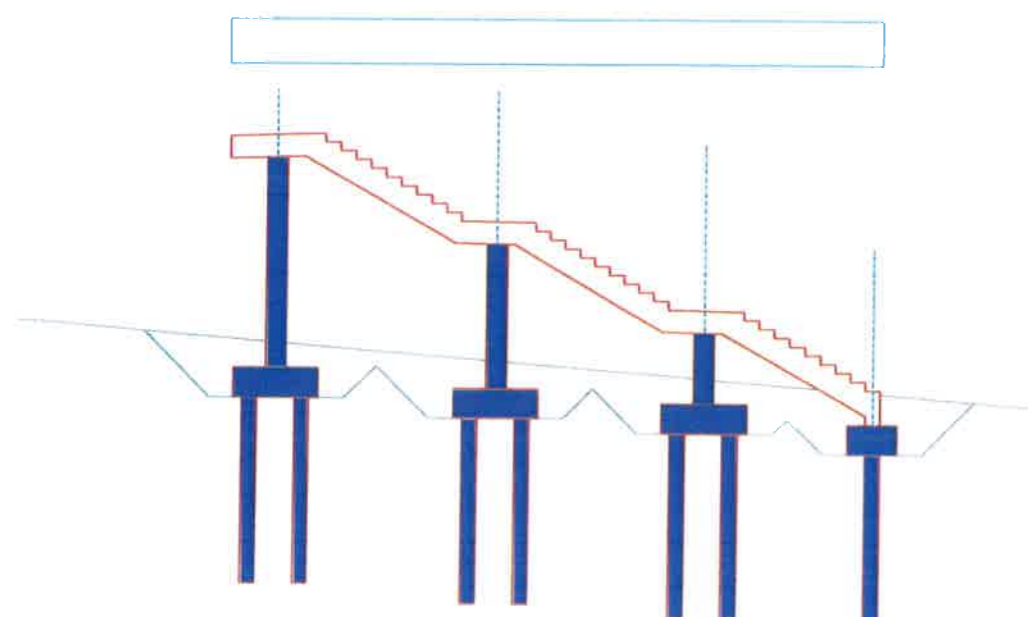

SCHODY PUBLICZNE DLA PODPORY P1




LEGENDA:




-  w trakcie wykonywania
-  wykonano do okresu sprawozdawczego
-  wykonano w okresie sprawozdawczym

GRAFICZNE PRZEDSTAWIENIE POSTĘPU ROBÓT – OBIEKT KP-02

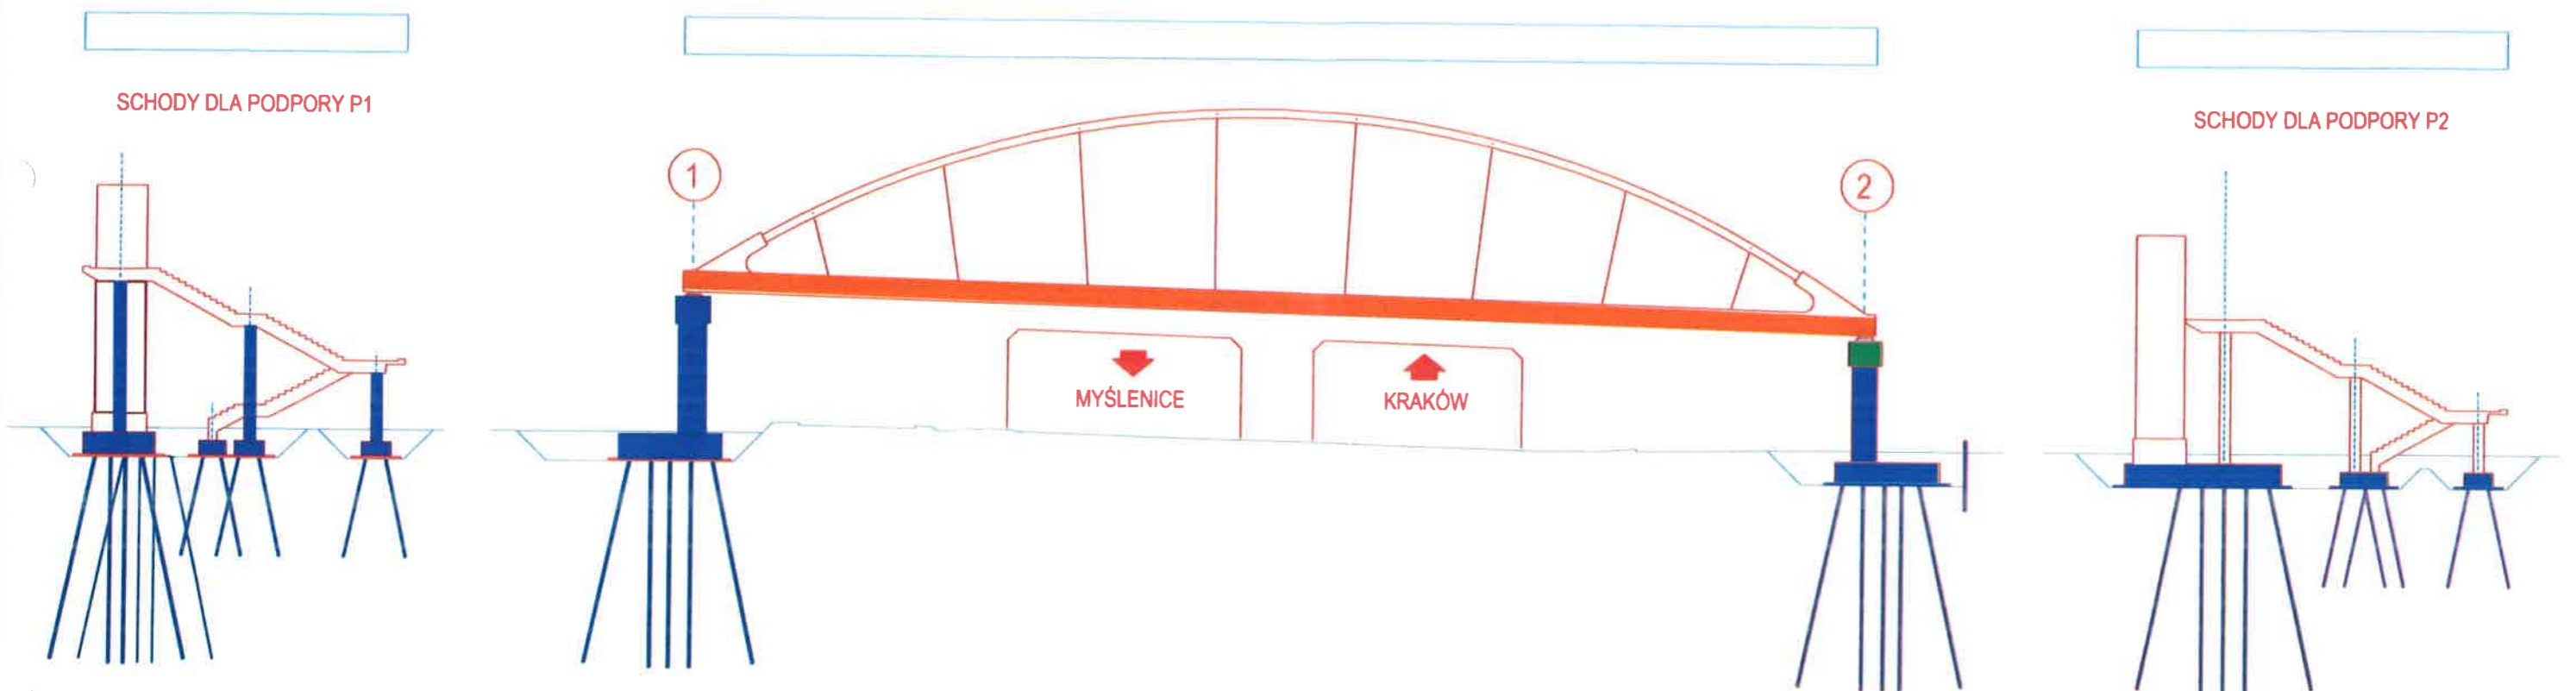Raport miesięczny nr 14 - kwiecień 2025



LEGENDA:

-  w trakcie wykonywania
-  wykonano do okresu sprawozdawczego
-  wykonano w okresie sprawozdawczym