


GRAFICZNY POSTĘP ROBÓT - ROBOTY DROGOWE

Raport miesięczny nr 18 - sierpień 2025

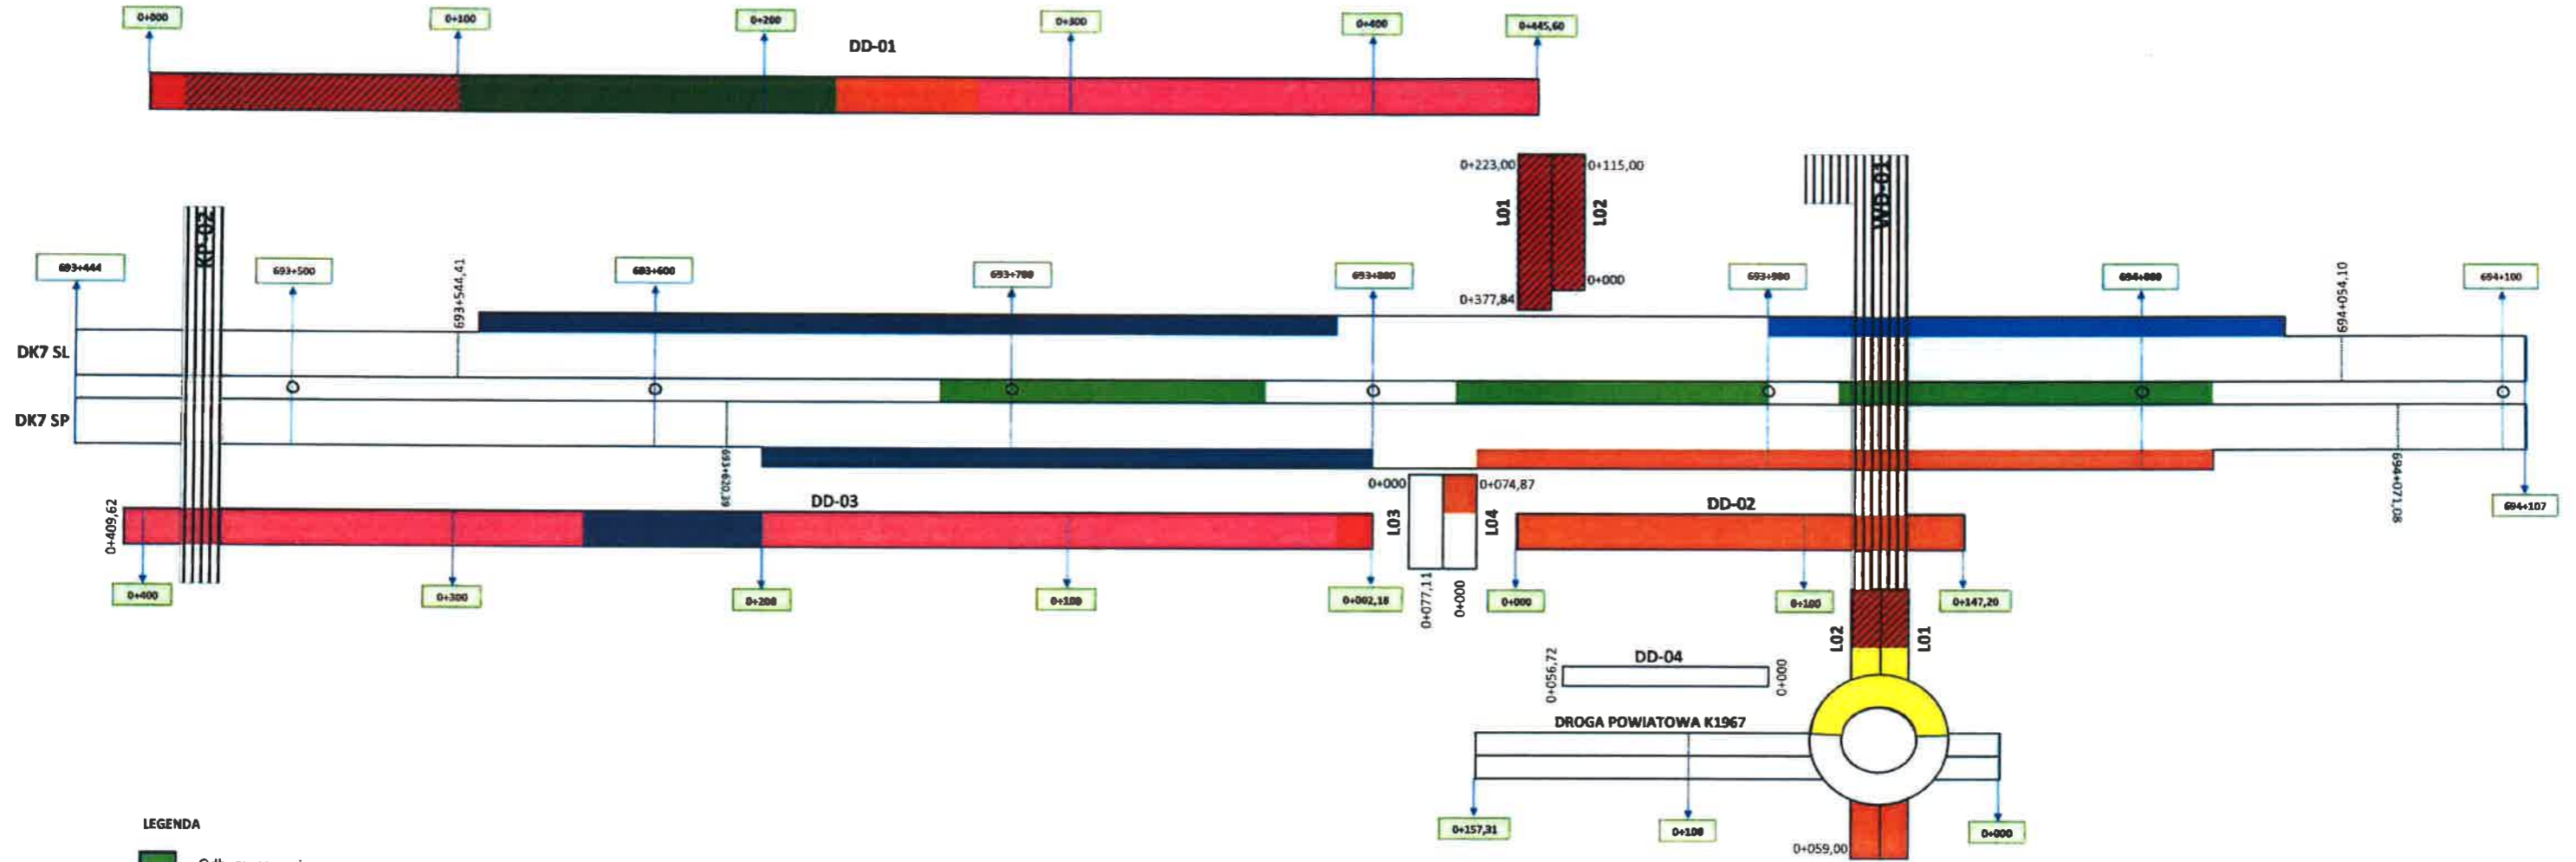


LEGENDA


- Odhumusowanie
- Roboty rozbiórkowe
- Platforma robocza
- Wzmocnienie podłoża gruntowego
- Roboty ziemne - wykop
- Roboty ziemne - nasyp
- Warstwa ulepszonego podłoża/stabilizacji
- Warstwa mrozochronna/odsączająca
- Warstwa podbudowy pomocniczej
- Warstwa podbudowy zasadniczej z mieszanki niezwiązanej kruszywem C90/3
- Warstwa podbudowy zasadniczej z betonu asfaltowego AC 22P
- Warstwa wiążąca z betonu asfaltowego AC 16W
- Warstwa ścierna z mieszanki mineralno-asfaltowej SMA 11S

GRAFICZNE PRZEDSTAWIENIE POSTĘPU ROBÓT - OBIEKT WD-01

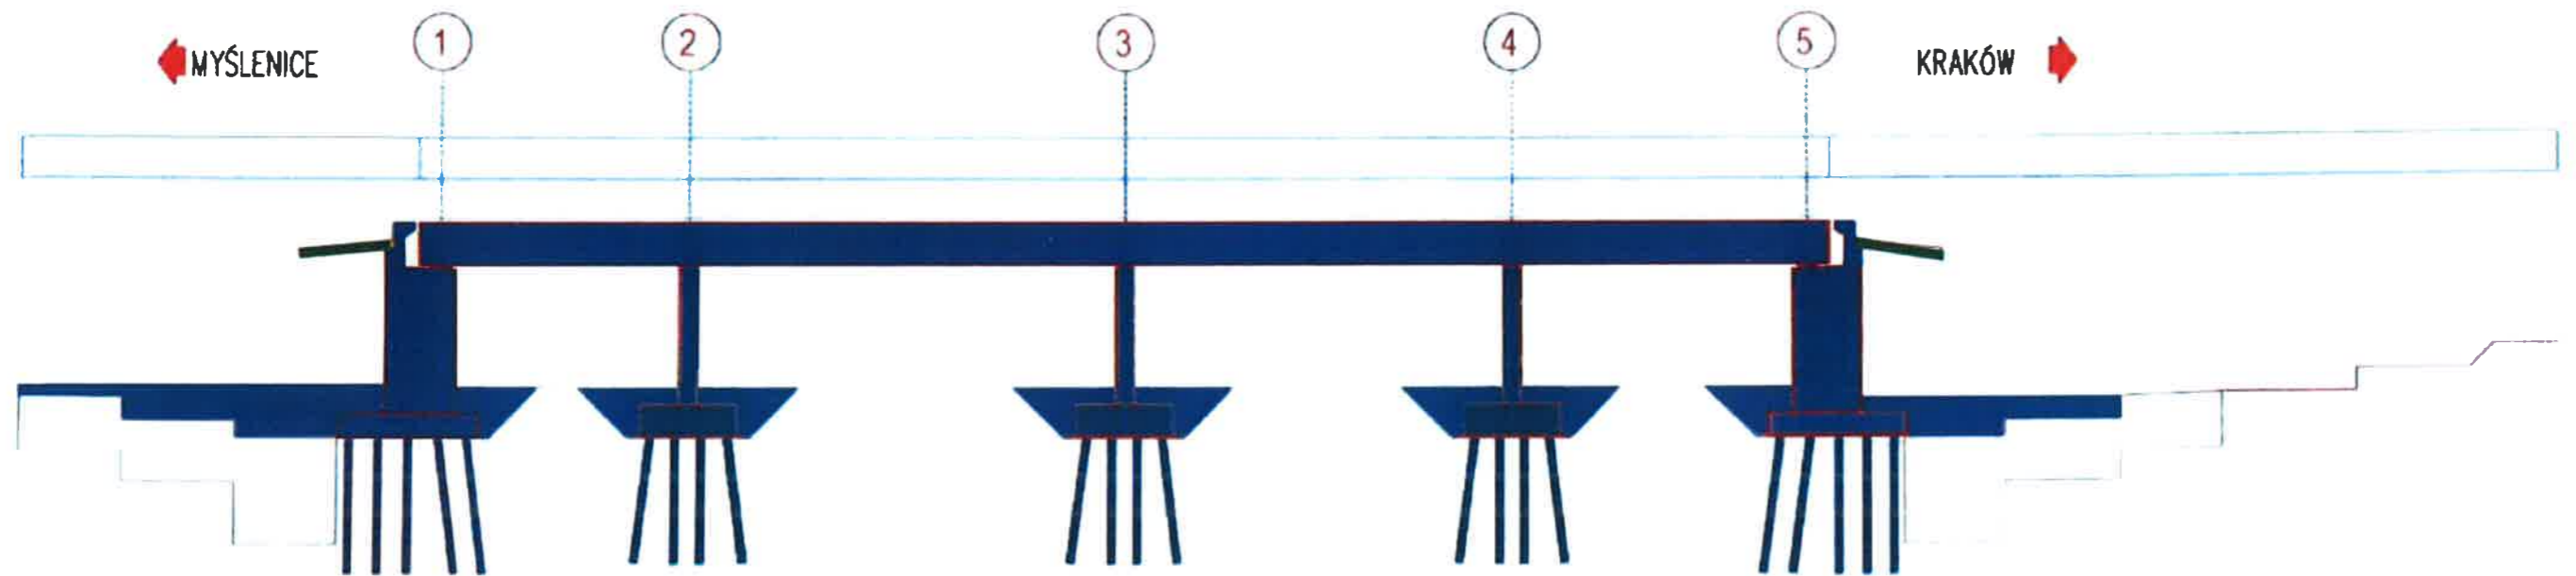


Raport miesięczny nr 18 - sierpień 2025

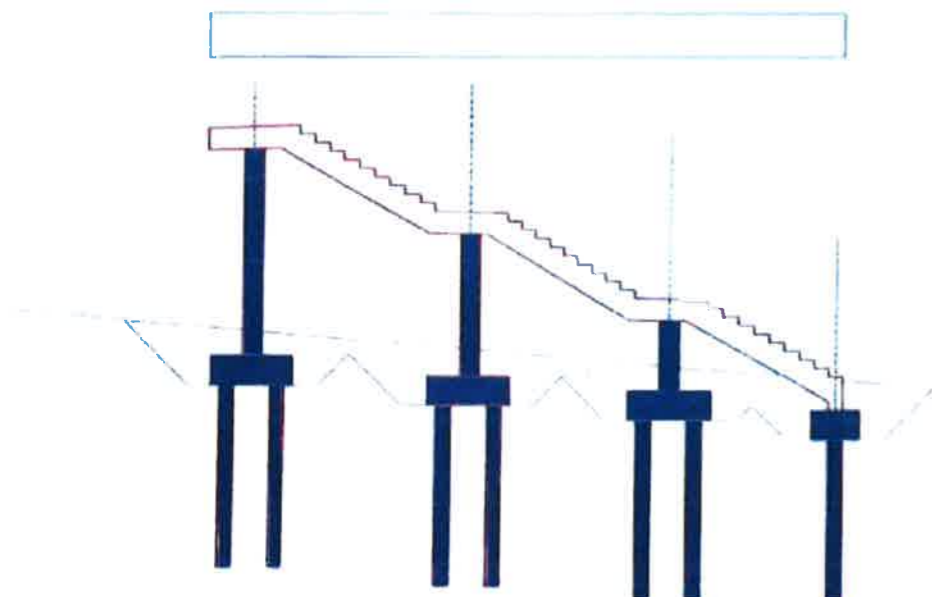


SCHODY PUBLICZNE DLA PODPORY P1



LEGENDA:

-  w trakcie wykonywania
-  wykonano do okresu sprawozdawczego
-  wykonano w okresie sprawozdawczym

GRAFICZNE PRZEDSTAWIENIE ROBÓT - OBIEKT KP-02
Raport miesięczny nr 18 - sierpień 2025

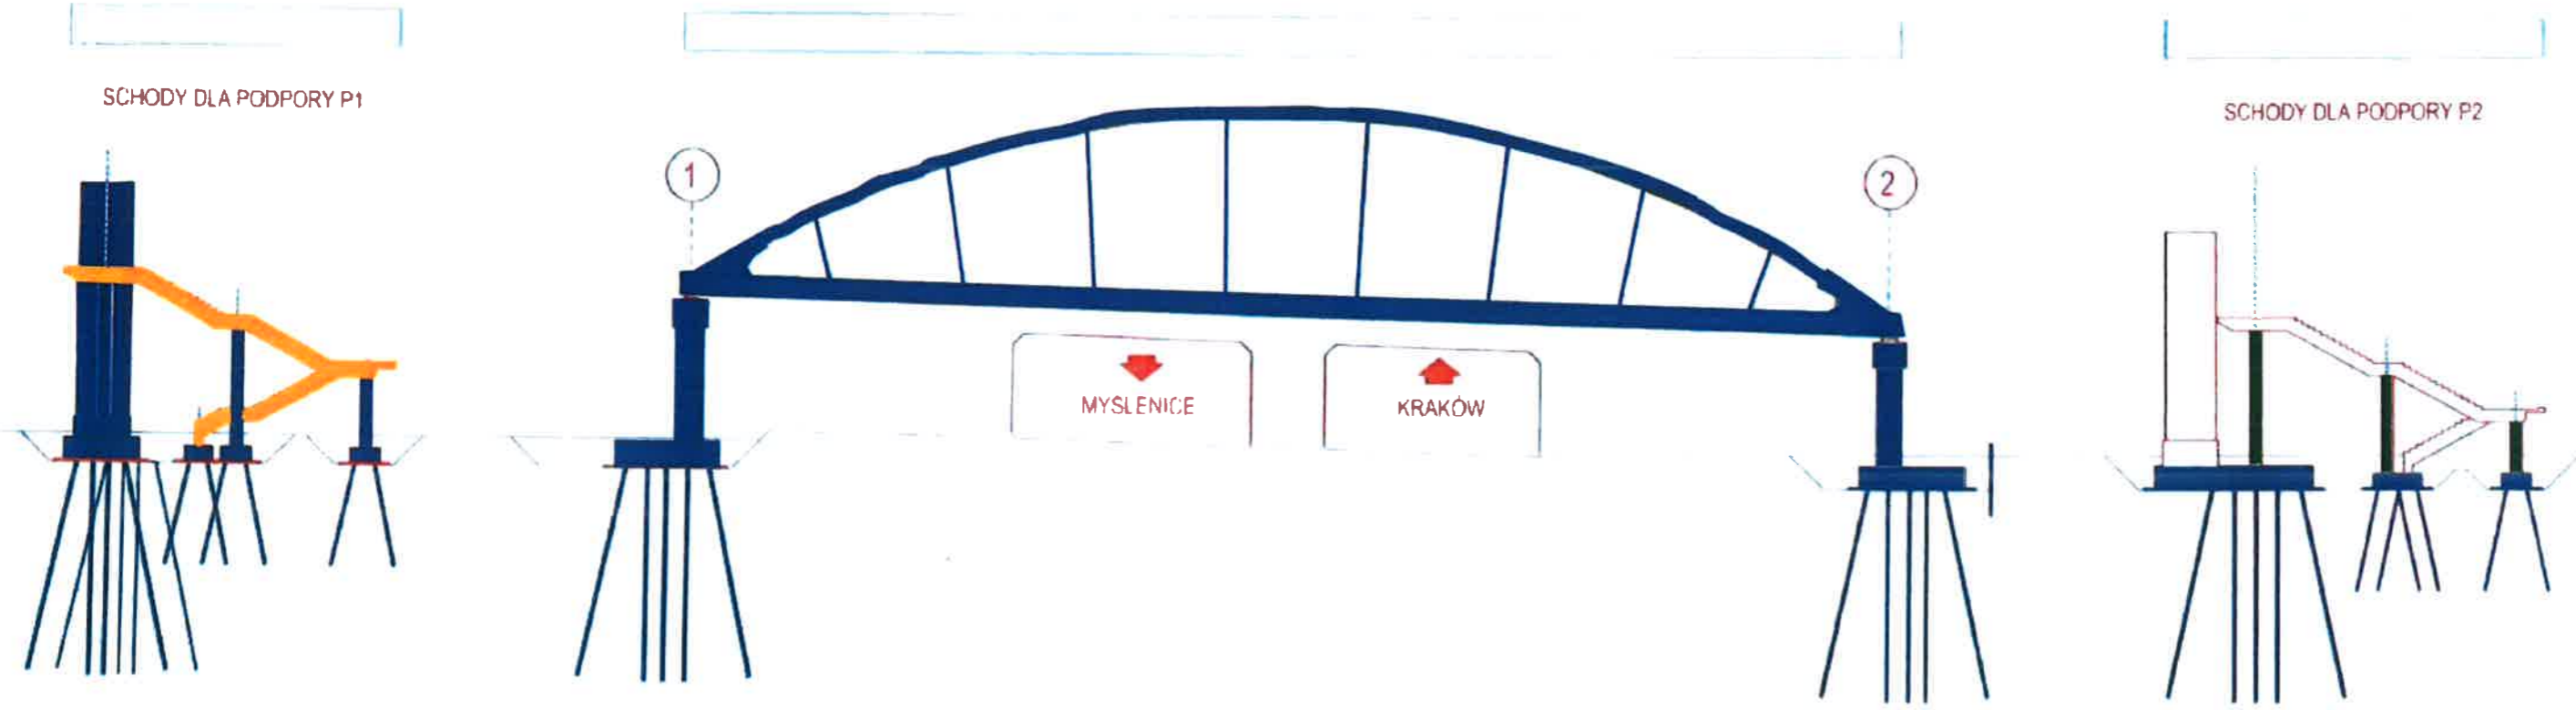

LEGENDA:

- w trakcie wykonywania
- wykonano do okresu sprawozdawczego
- wykonano w okresie sprawozdawczym