


GRAFICZNY POSTĘP ROBÓT - ROBOTY DROGOWE


Raport miesięczny nr 21 - listopad 2025



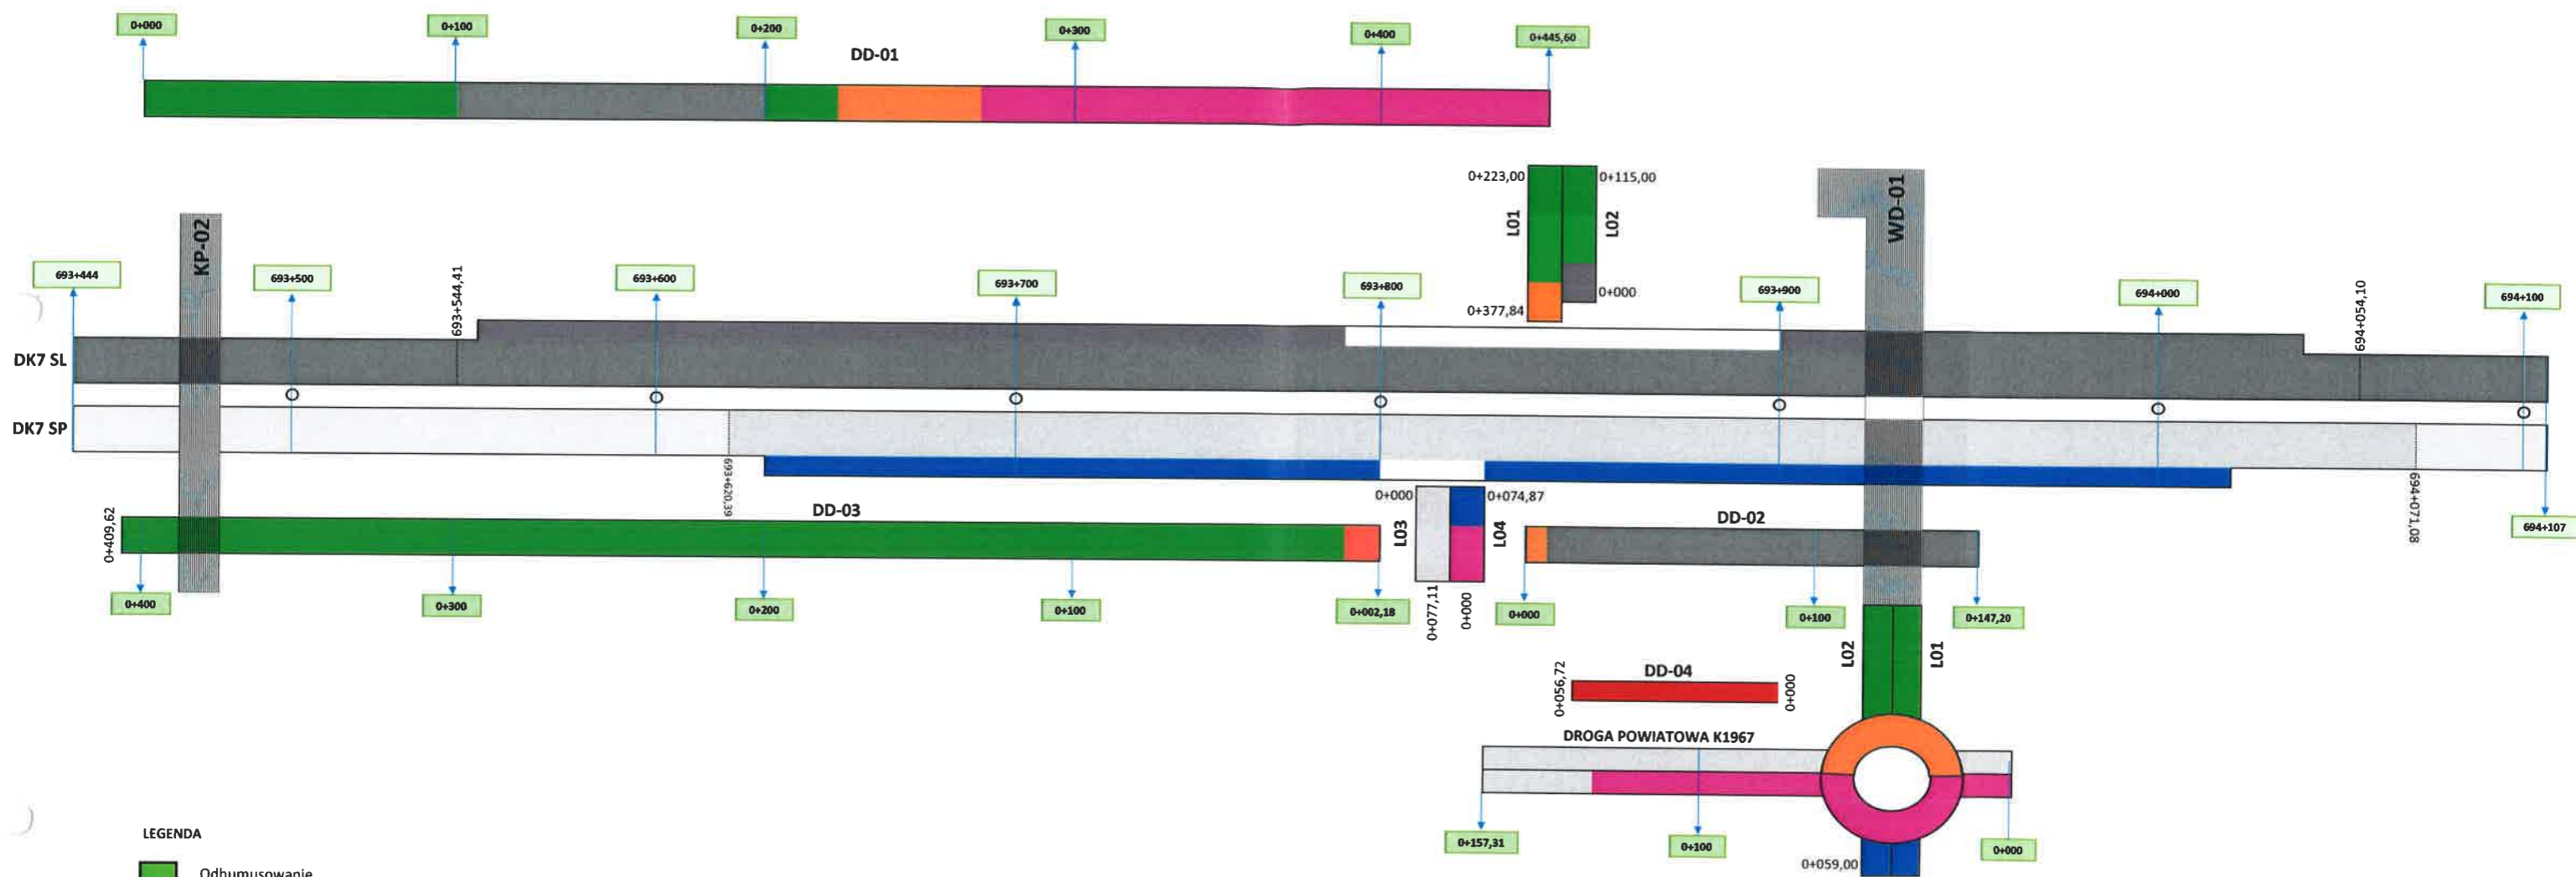


LEGENDA

- Odhumusowanie
- Roboty rozbiórkowe
- Platforma robocza
- Wzmocnienie podłoża gruntowego
- Roboty ziemne - wykop
- Roboty ziemne - nasyp
- Warstwa ulepszonego podłoża/stabilizacji
- Warstwa mrozochronna/odsączająca
- Warstwa podbudowy pomocniczej
- Warstwa podbudowy zasadniczej z mieszanki niezwiązanej kruszywem C90/3
- Warstwa podbudowy zasadniczej z betonu asfaltowego AC 22P
- Warstwa wiążąca z betonu asfaltowego AC 16W/AC 11W
- Warstwa ścieralna z mieszanki mineralno-asfaltowej SMA 11S/AC8S

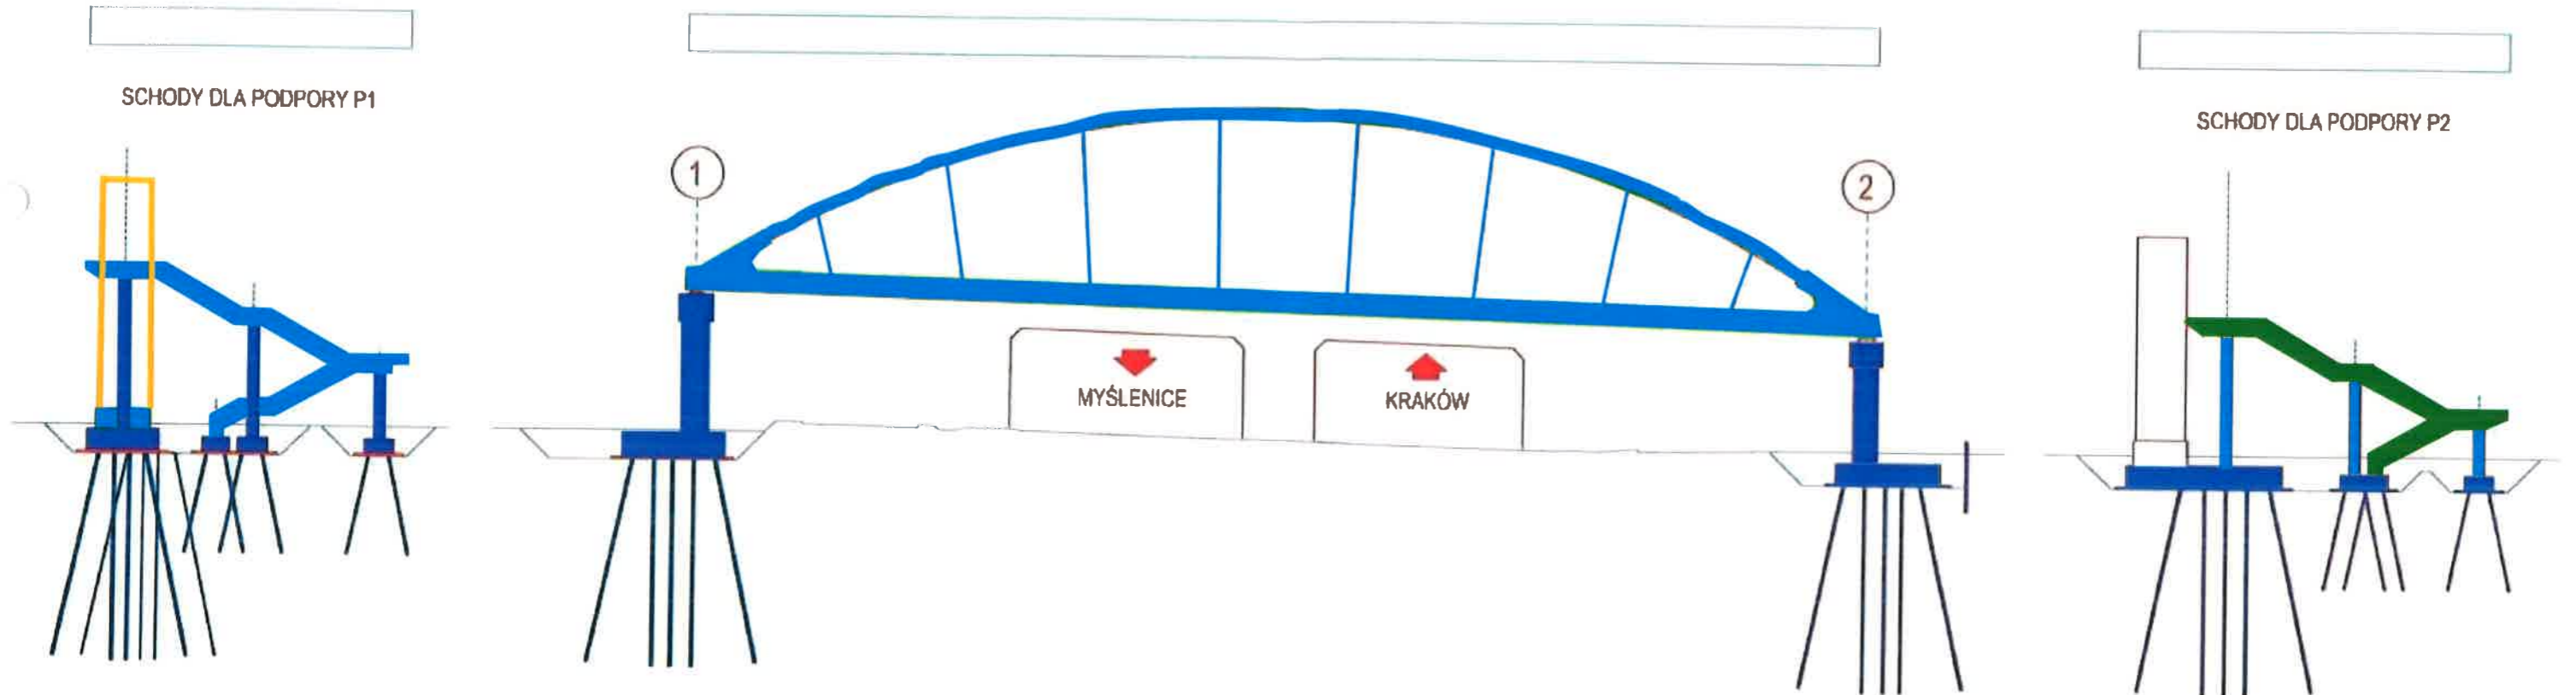GRAFICZNE PRZEDSTAWIENIE ROBÓT - OBIEKT KP-02
Raport miesięczny nr 21 - listopad 2025




LEGENDA:


-  w trakcie wykonywania
-  wykonano do okresu sprawozdawczego
-  wykonano w okresie sprawozdawczym

GRAFICZNE PRZEDSTAWIENIE POSTĘPU ROBÓT - OBIEKT WD-01

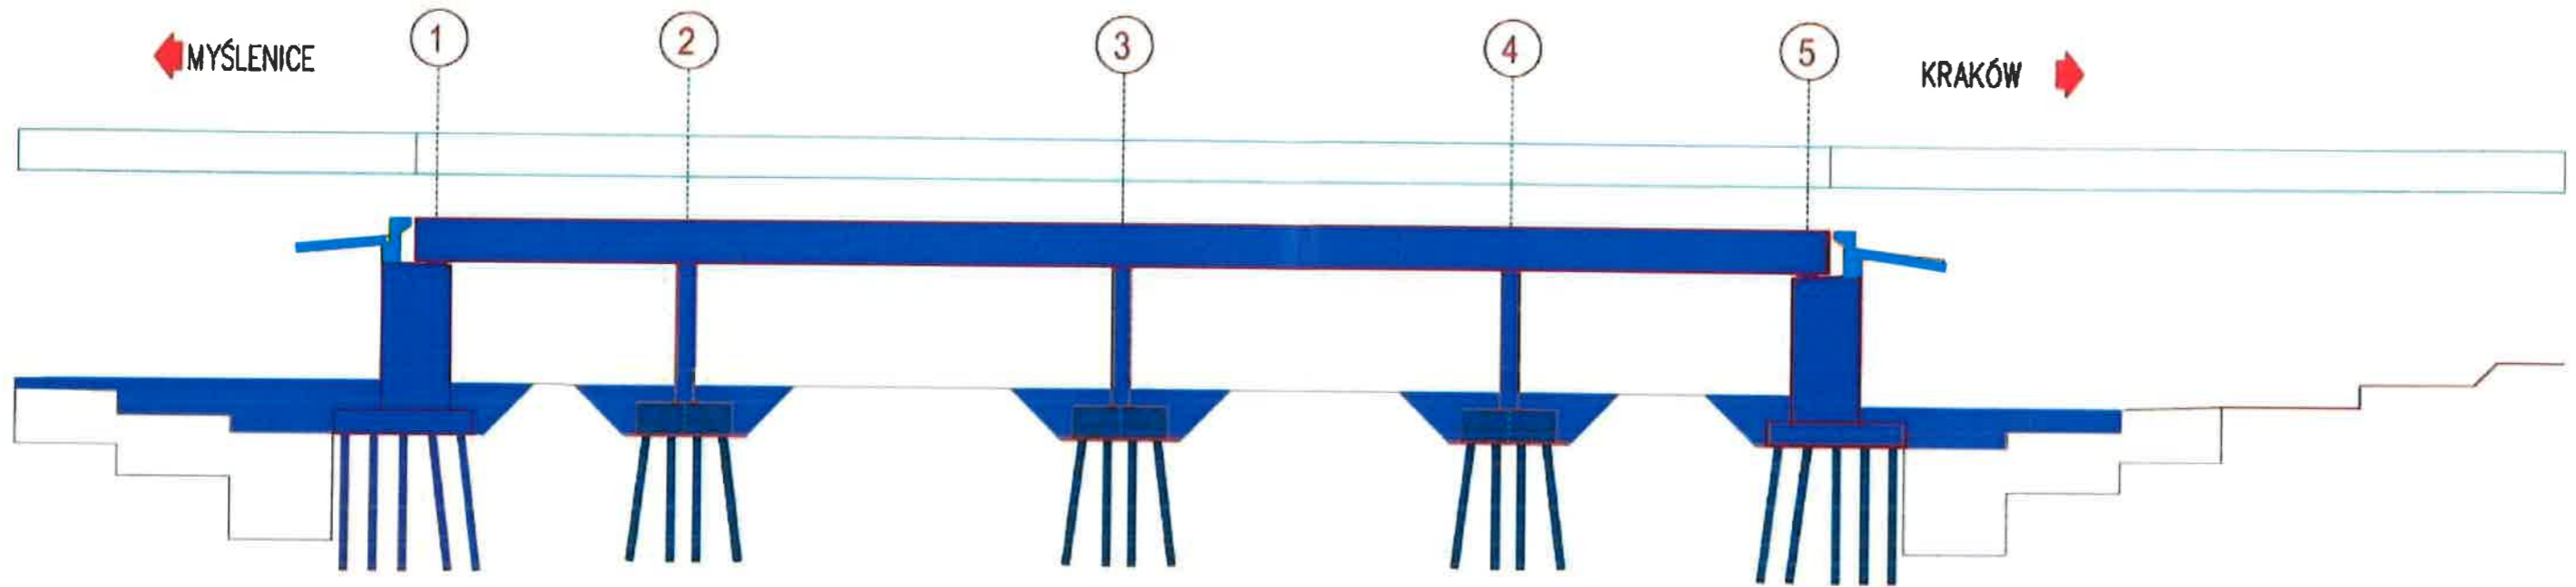


Raport miesięczny nr 21 - listopad 2025

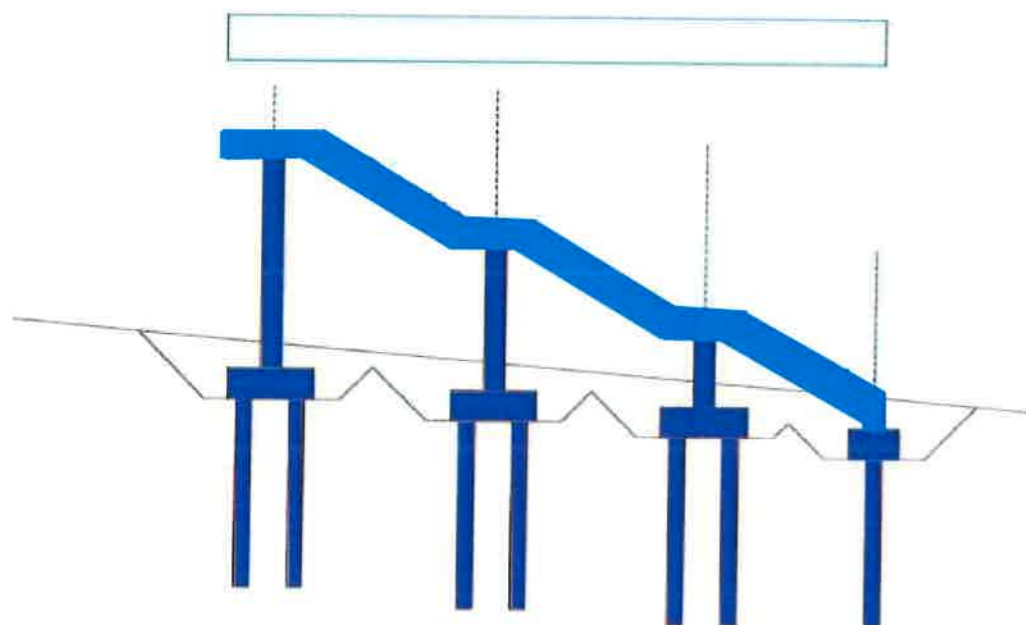

SCHODY PUBLICZNE DLA PODPORY P1



LEGENDA:

-  w trakcie wykonywania
-  wykonano do okresu sprawozdawczego
-  wykonano w okresie sprawozdawczym