



Zajęcie lewego pasa ruchu
 w kierunku Krakowa.

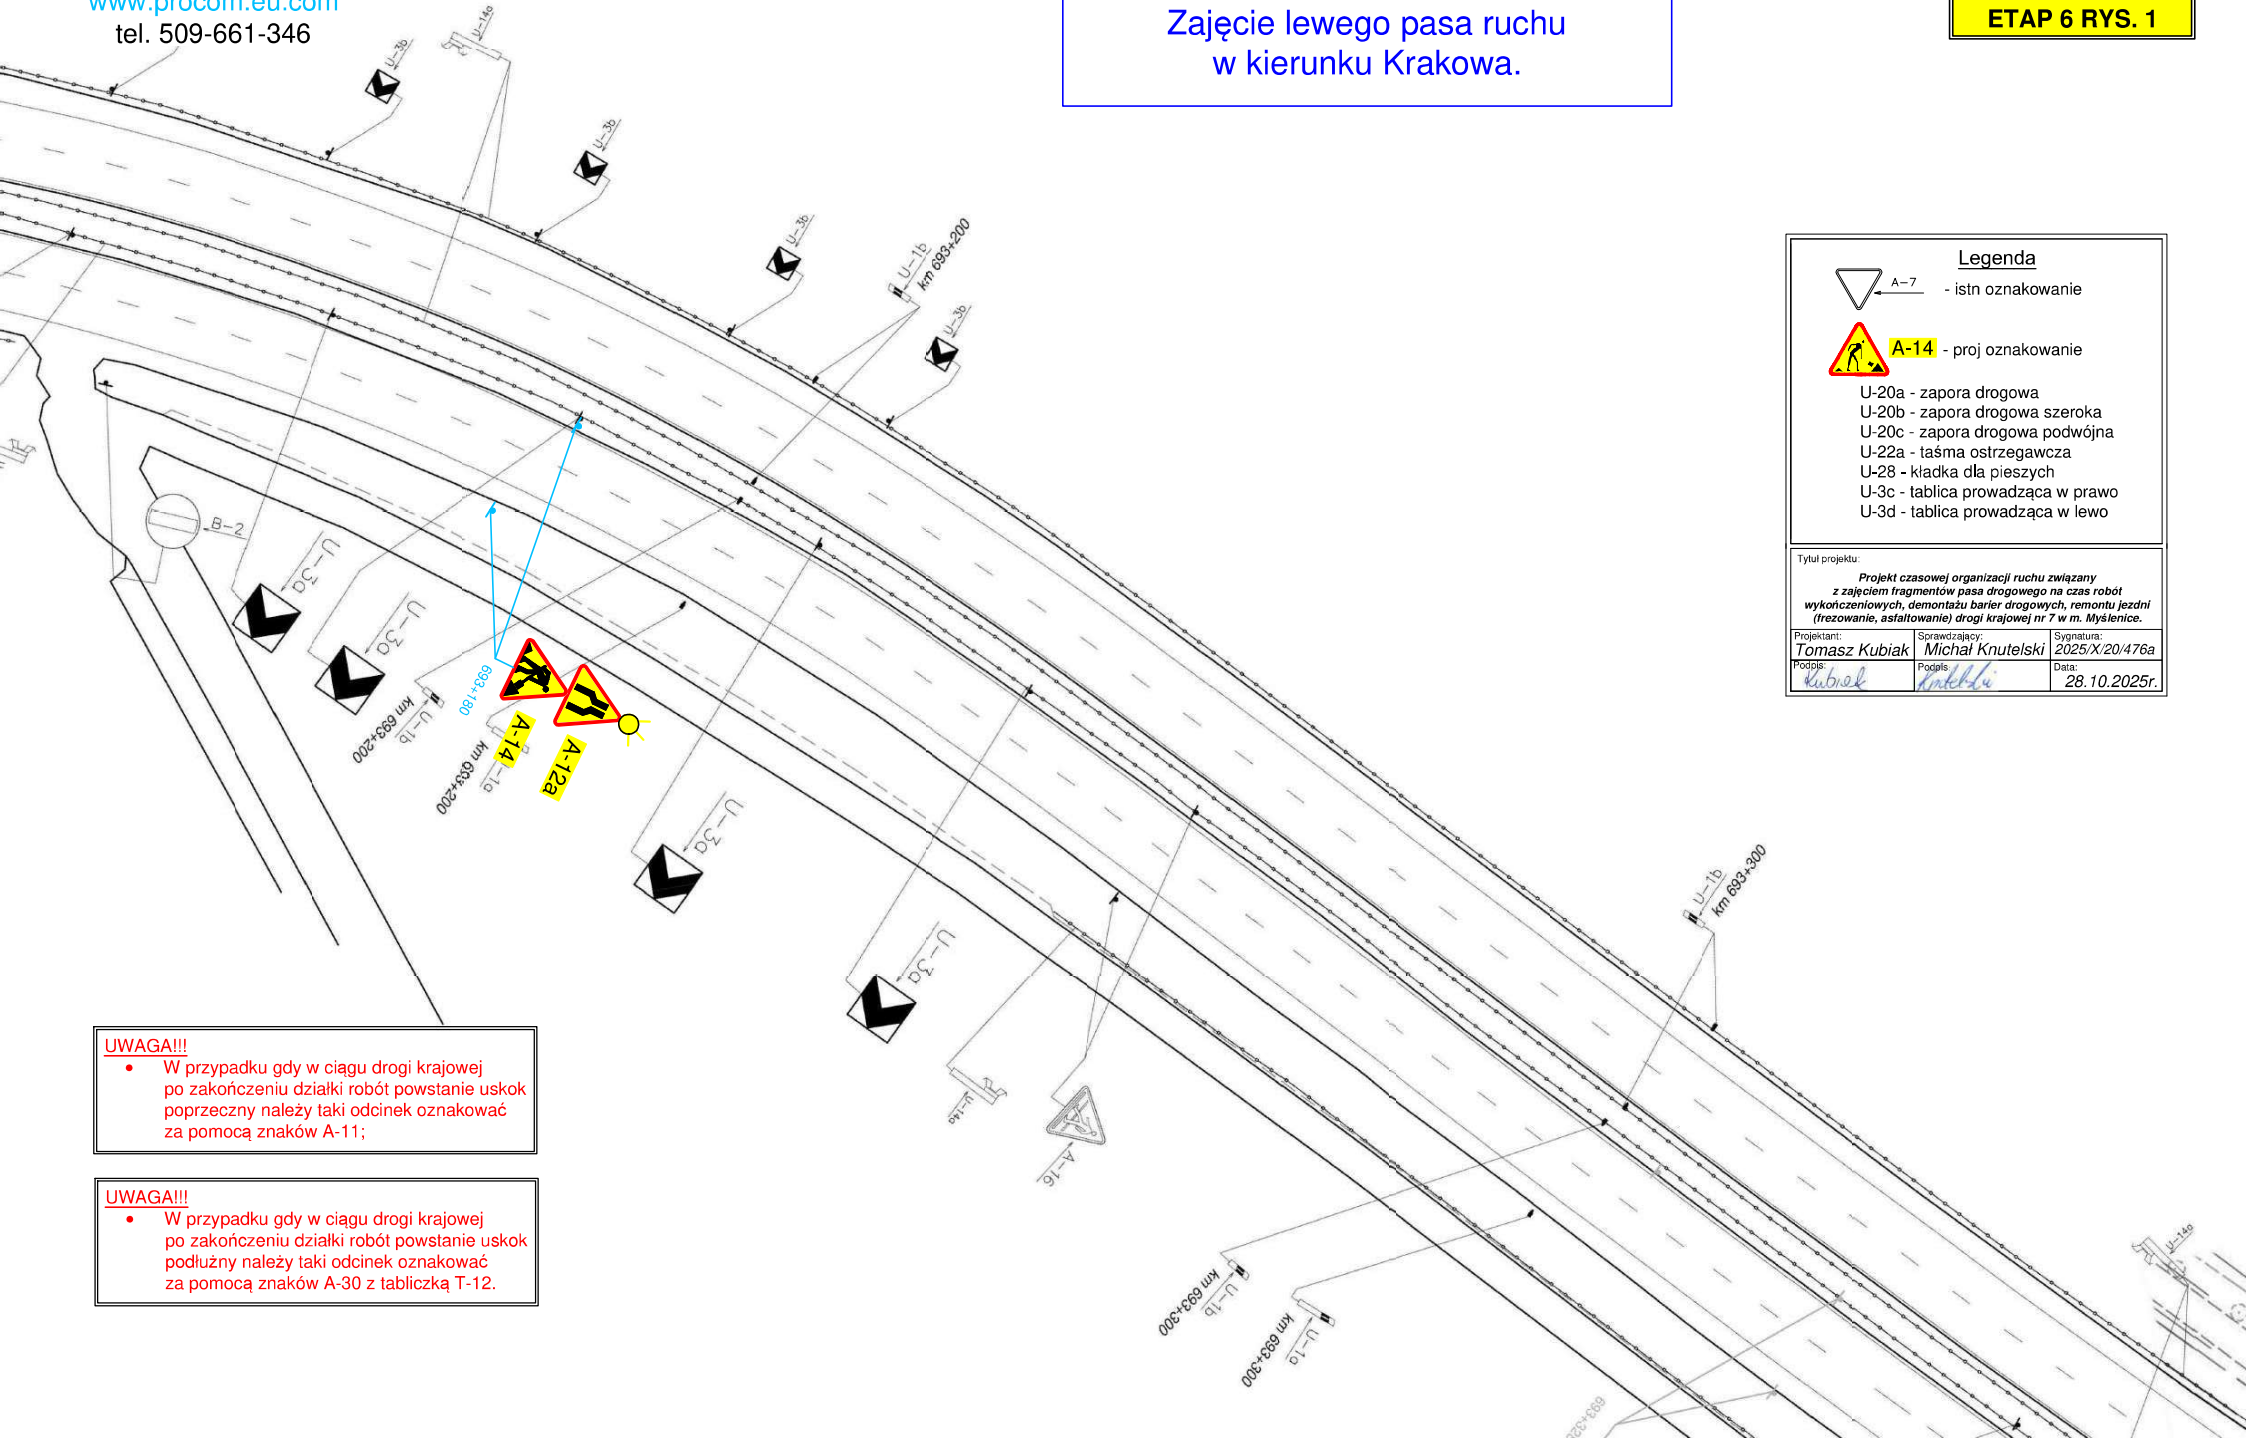

Legenda

 A-7 - istn oznakowanie

 A-14 - proj oznakowanie

U-20a - zapora drogowa
 U-20b - zapora drogowa szeroka
 U-20c - zapora drogowa podwójna
 U-22a - taśma ostrzegawcza
 U-28 - kładka dla pieszych
 U-3c - tablica prowadząca w prawo
 U-3d - tablica prowadząca w lewo

Tytuł projektu:
Projekt czasowej organizacji ruchu związany z zajęciem fragmentów pasa drogowego na czas robót wykończeniowych, demontażu barier drogowych, remontu jezdni (trefzowanie, asfaltowanie) drogi krajowej nr 7 w m. Myślenice.


Projektant: Tomasz Kubiak	Sprawdzający: Michał Knutelski	Sygnatura: 2025/X/20/476a
Podpis: <i>T.Kubiak</i>	Podpis: <i>M.Knutelski</i>	Data: 28.10.2025r.

UWAGA!!!


- W przypadku gdy w ciągu drogi krajowej po zakończeniu działki robót powstanie uskok poprzeczny należy taki odcinek oznakować za pomocą znaków A-11;


UWAGA!!!

- W przypadku gdy w ciągu drogi krajowej po zakończeniu działki robót powstanie uskok podłużny należy taki odcinek oznakować za pomocą znaków A-30 z tabliczką T-12.

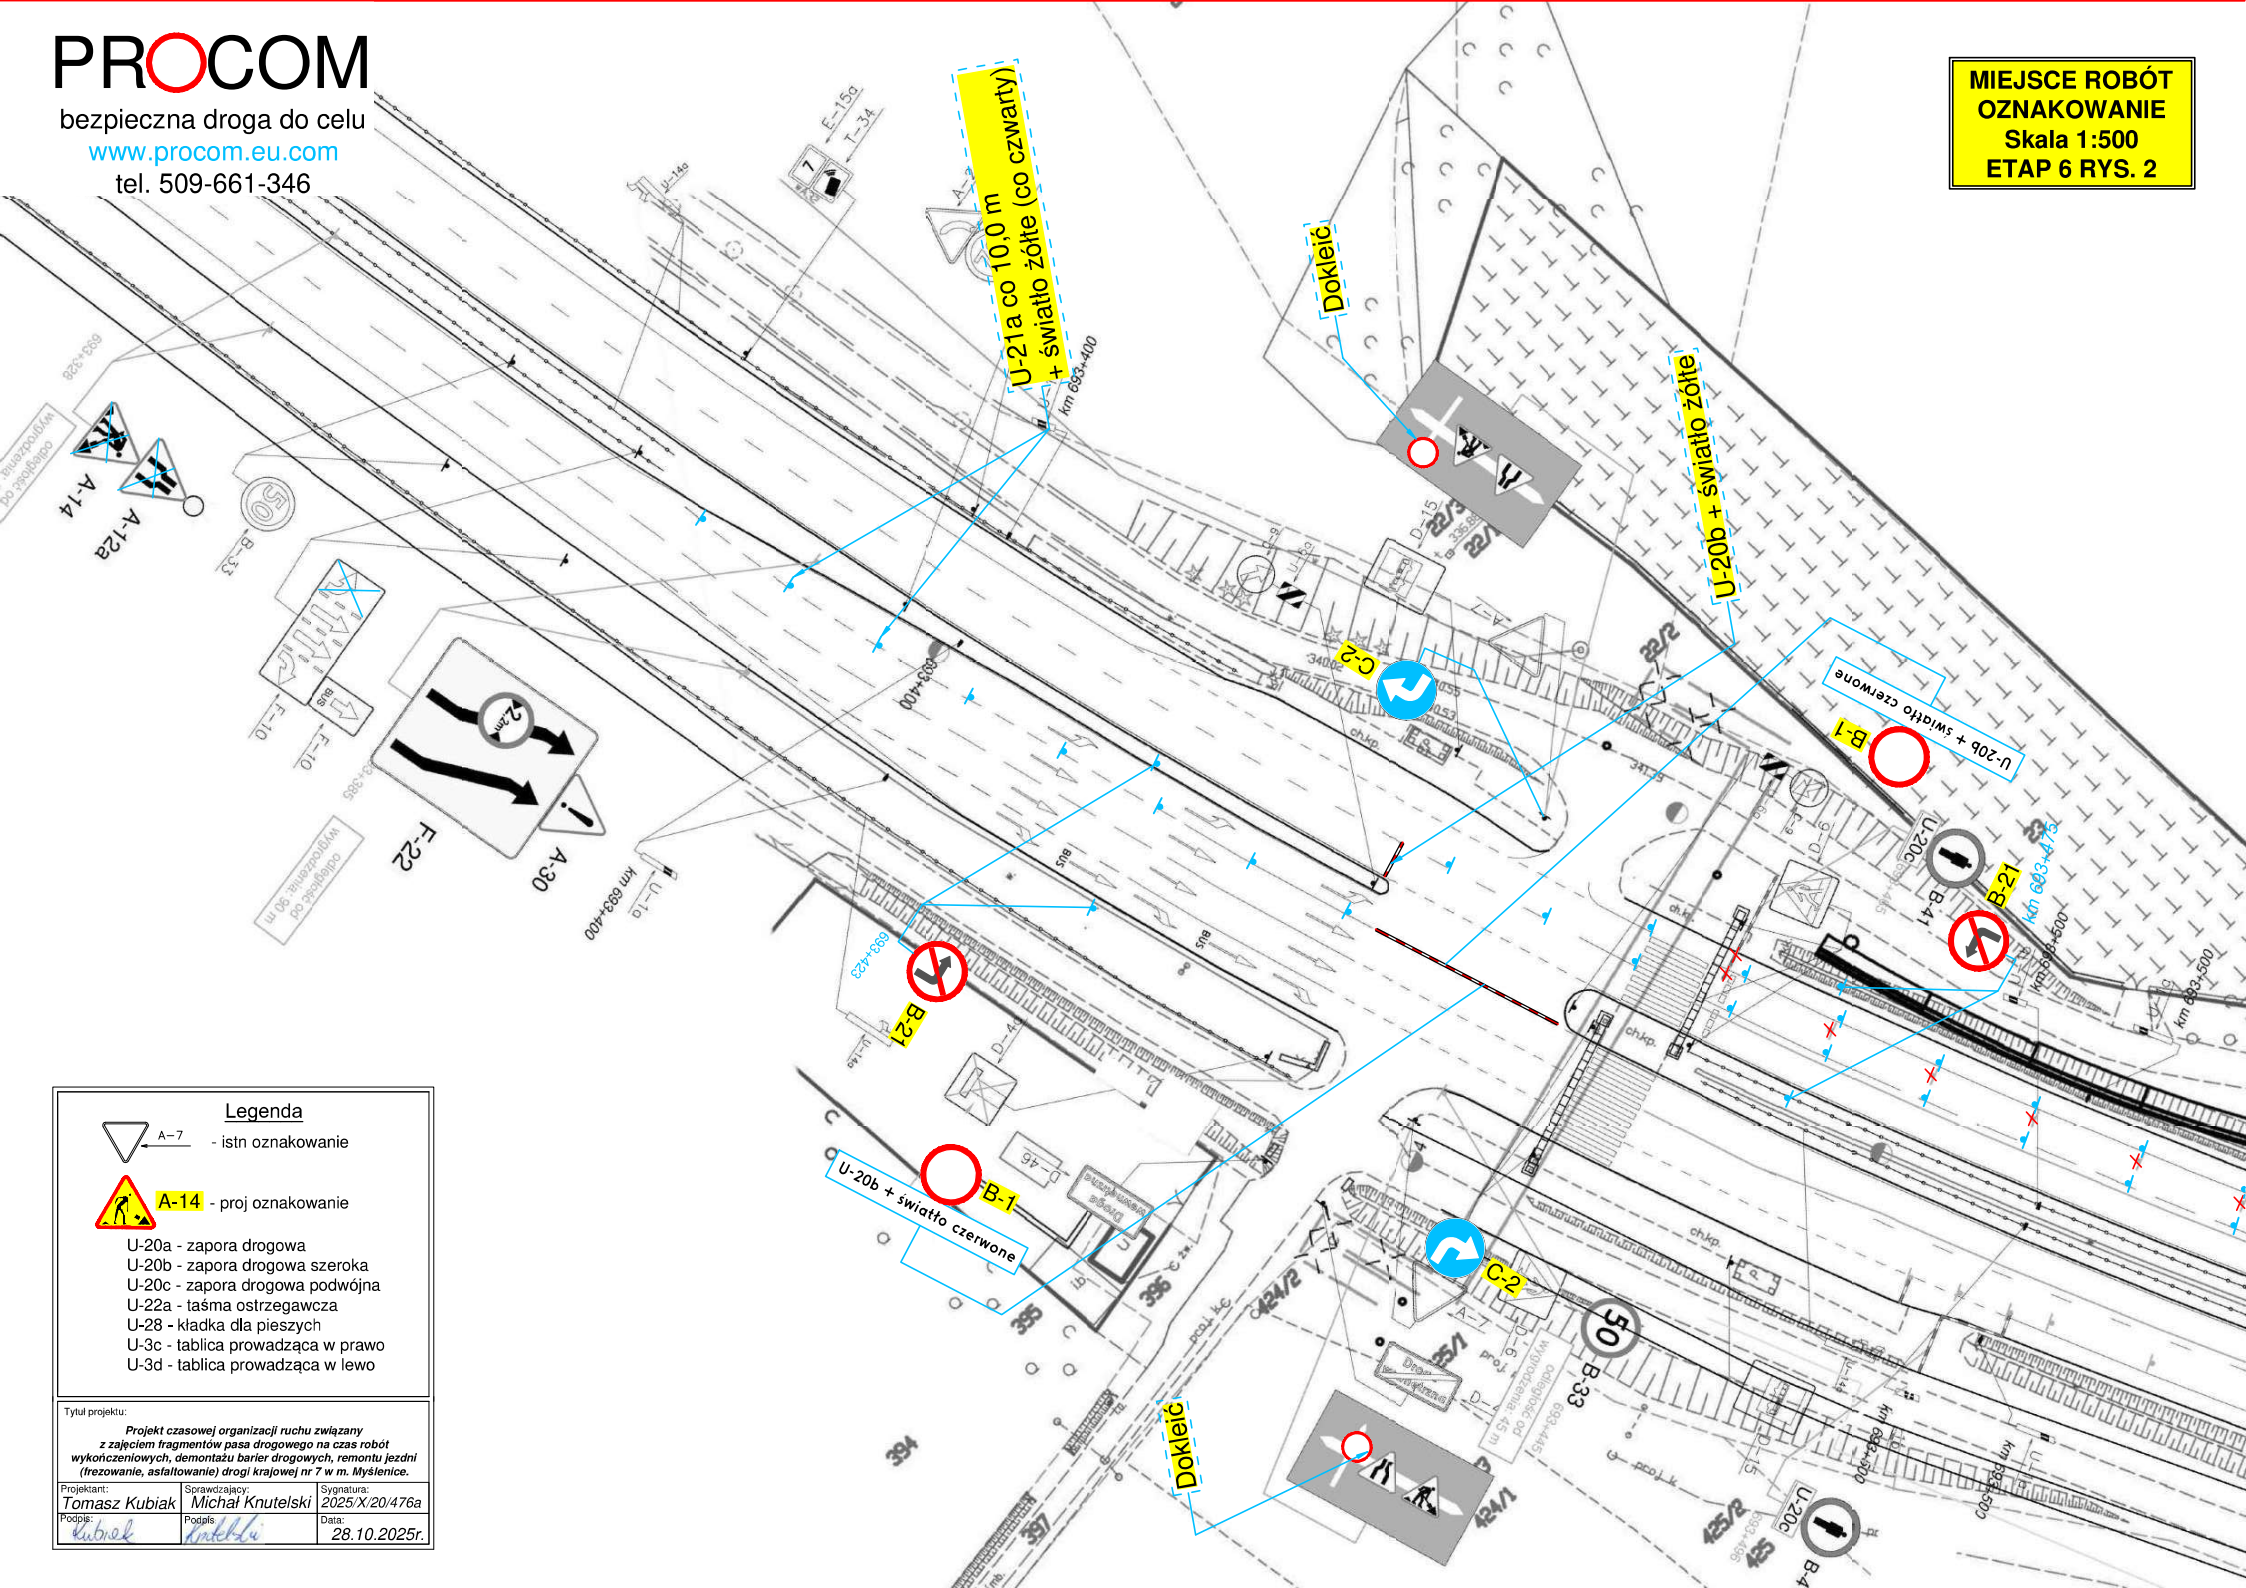

Legenda

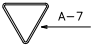
 A-7 - istn oznakowanie

 A-14 - proj oznakowanie

U-20a - zapora drogowa
 U-20b - zapora drogowa szeroka
 U-20c - zapora drogowa podwójna
 U-22a - taśma ostrzegawcza
 U-28 - kładka dla pieszych
 U-3c - tablica prowadząca w prawo
 U-3d - tablica prowadząca w lewo

Tytuł projektu:
 Projekt czasowej organizacji ruchu związany z zajęciem fragmentów pasa drogowego na czas robót wykonawczych, demontażu barier drogowych, remontu jezdni (frezowanie, asfaltowanie) drogi krajowej nr 7 w m. Myślenice.

Projektant: Tomasz Kubiak	Sprawdzający: Michał Knutelski	Sygnatura: 2025/X.20/476a
Podpis: <i>T. Kubiak</i>	Podpis: <i>M. Knutelski</i>	Data: 28.10.2025r.

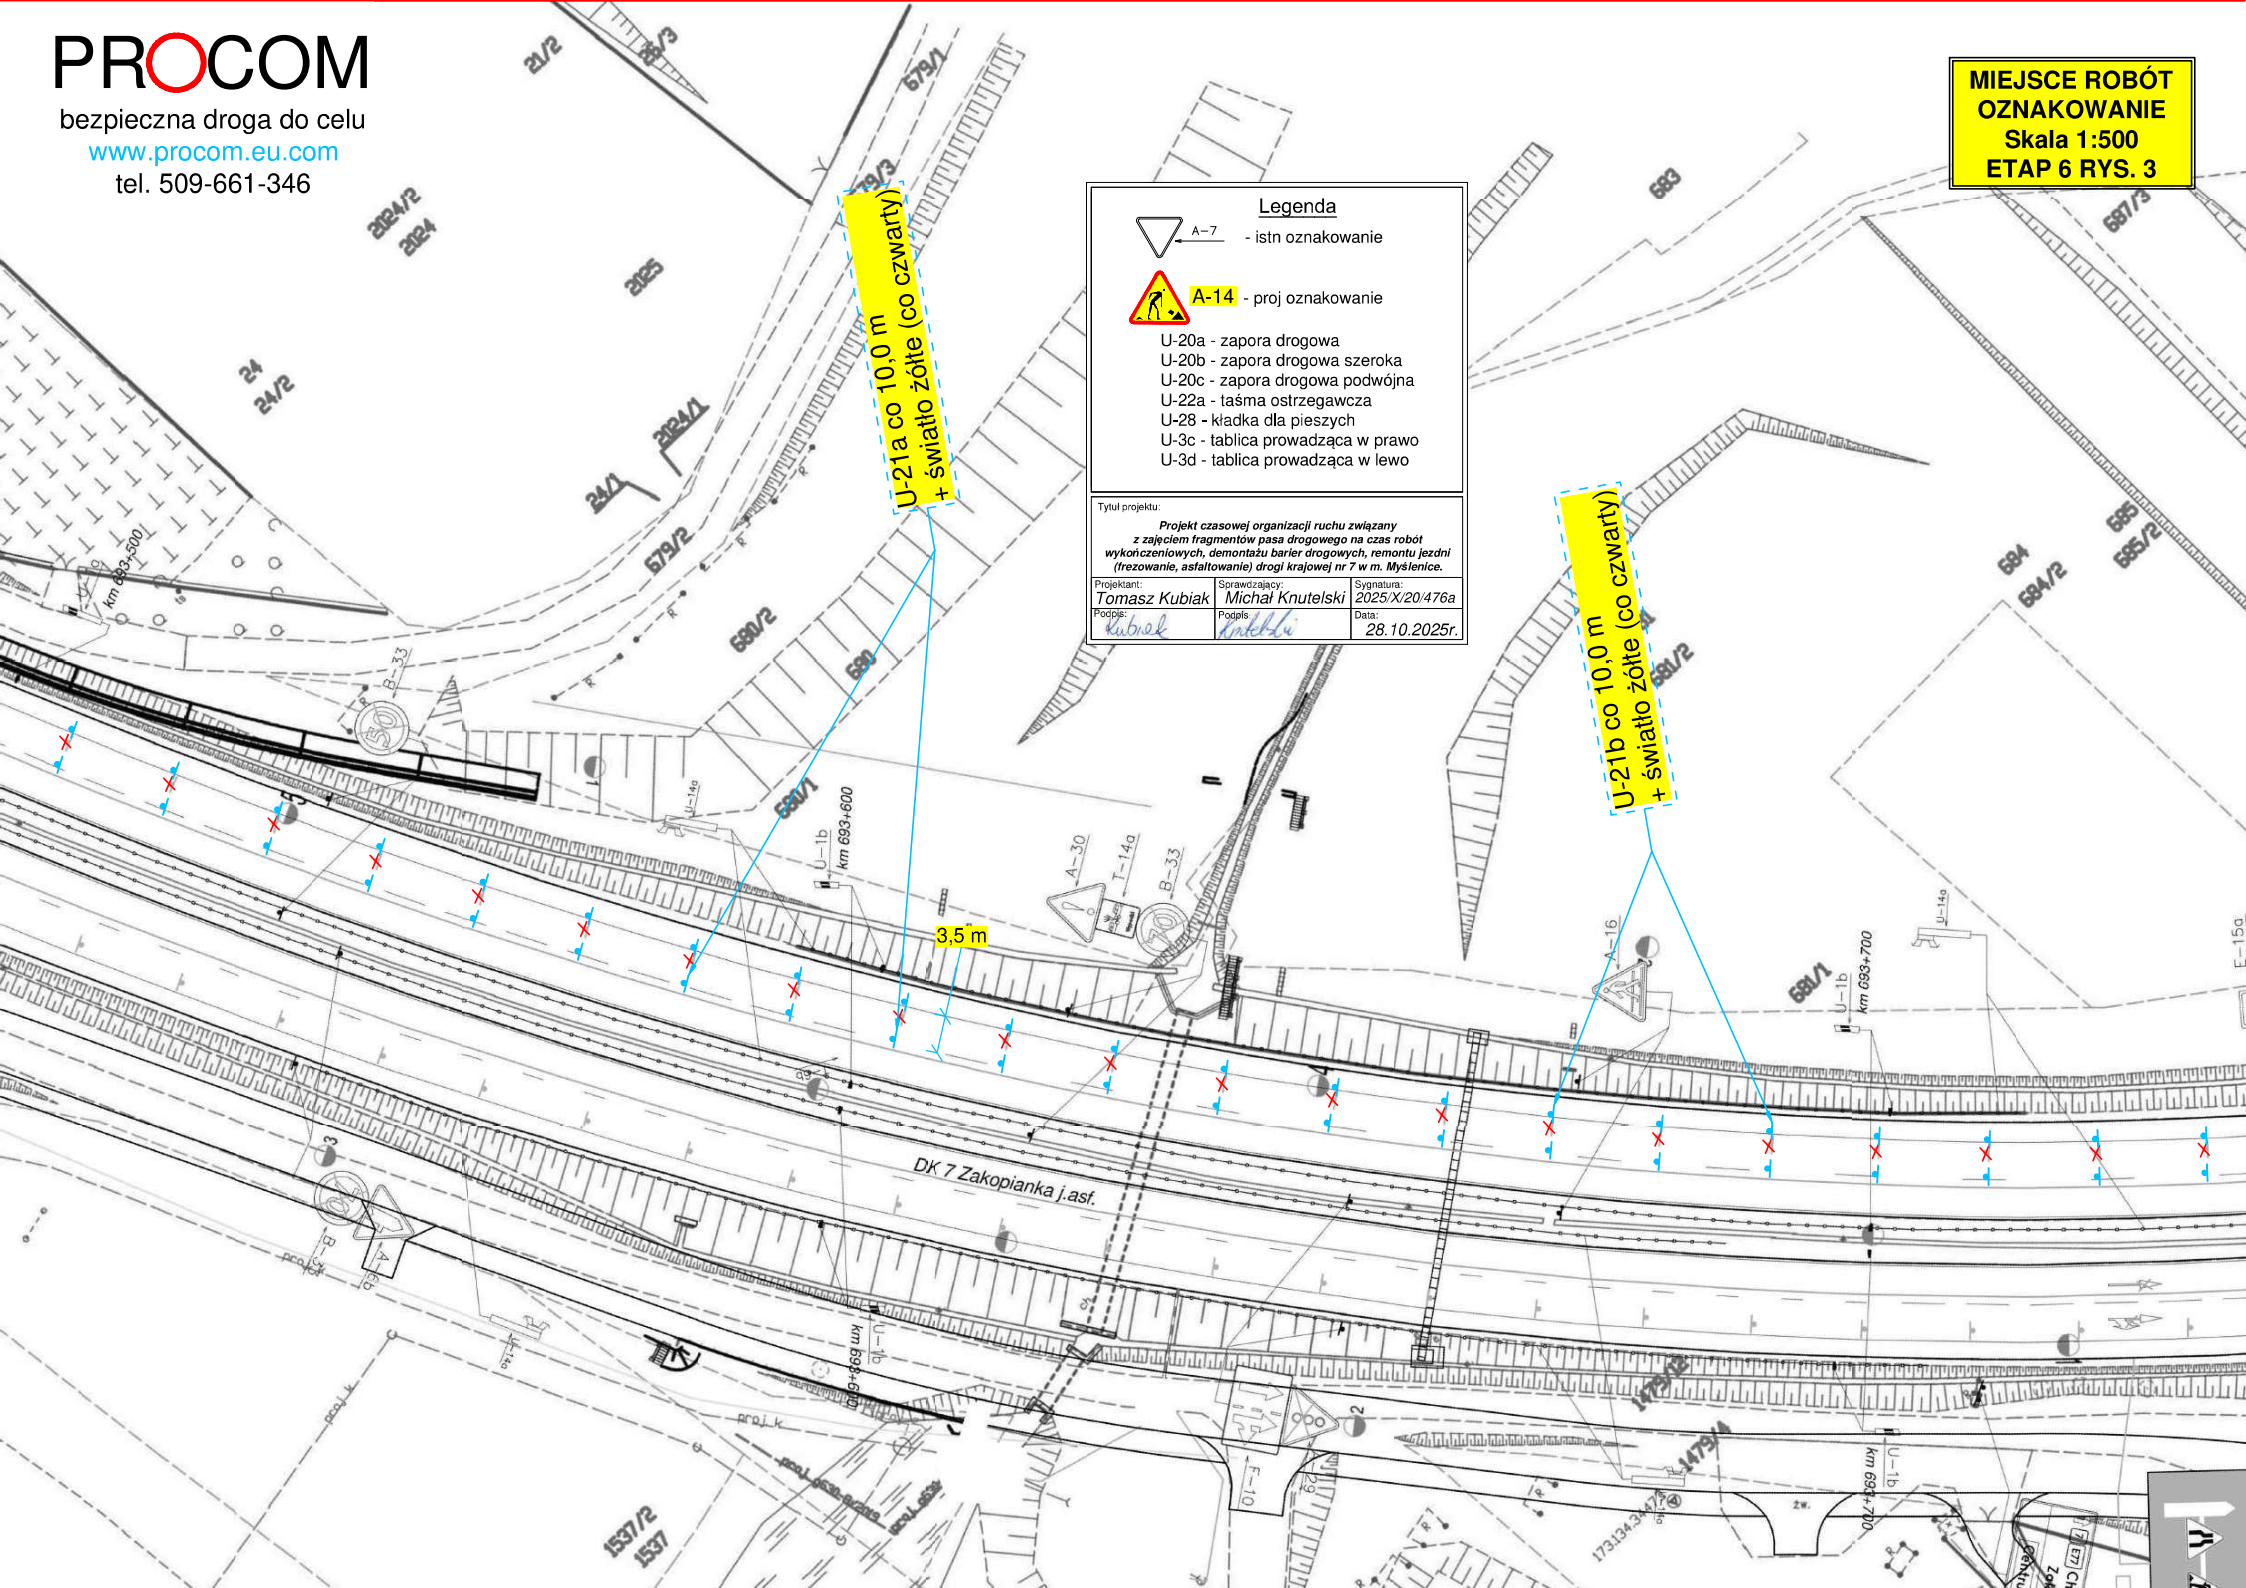


Legenda



- A-7 - istn oznakowanie
- A-14 - proj oznakowanie
- U-20a - zapora drogowa
- U-20b - zapora drogowa szeroka
- U-20c - zapora drogowa podwójna
- U-22a - taśma ostrzegawcza
- U-28 - kładka dla pieszych
- U-3c - tablica prowadząca w prawo
- U-3d - tablica prowadząca w lewo

Tytuł projektu: **Projekt czasowej organizacji ruchu związany z zajęciem fragmentów pasa drogowego na czas robót wykończeniowych, demontażu barier drogowych, remontu jezdni (trezowanie, asfaltowanie) drogi krajowej nr 7 w m. Myślenice.**

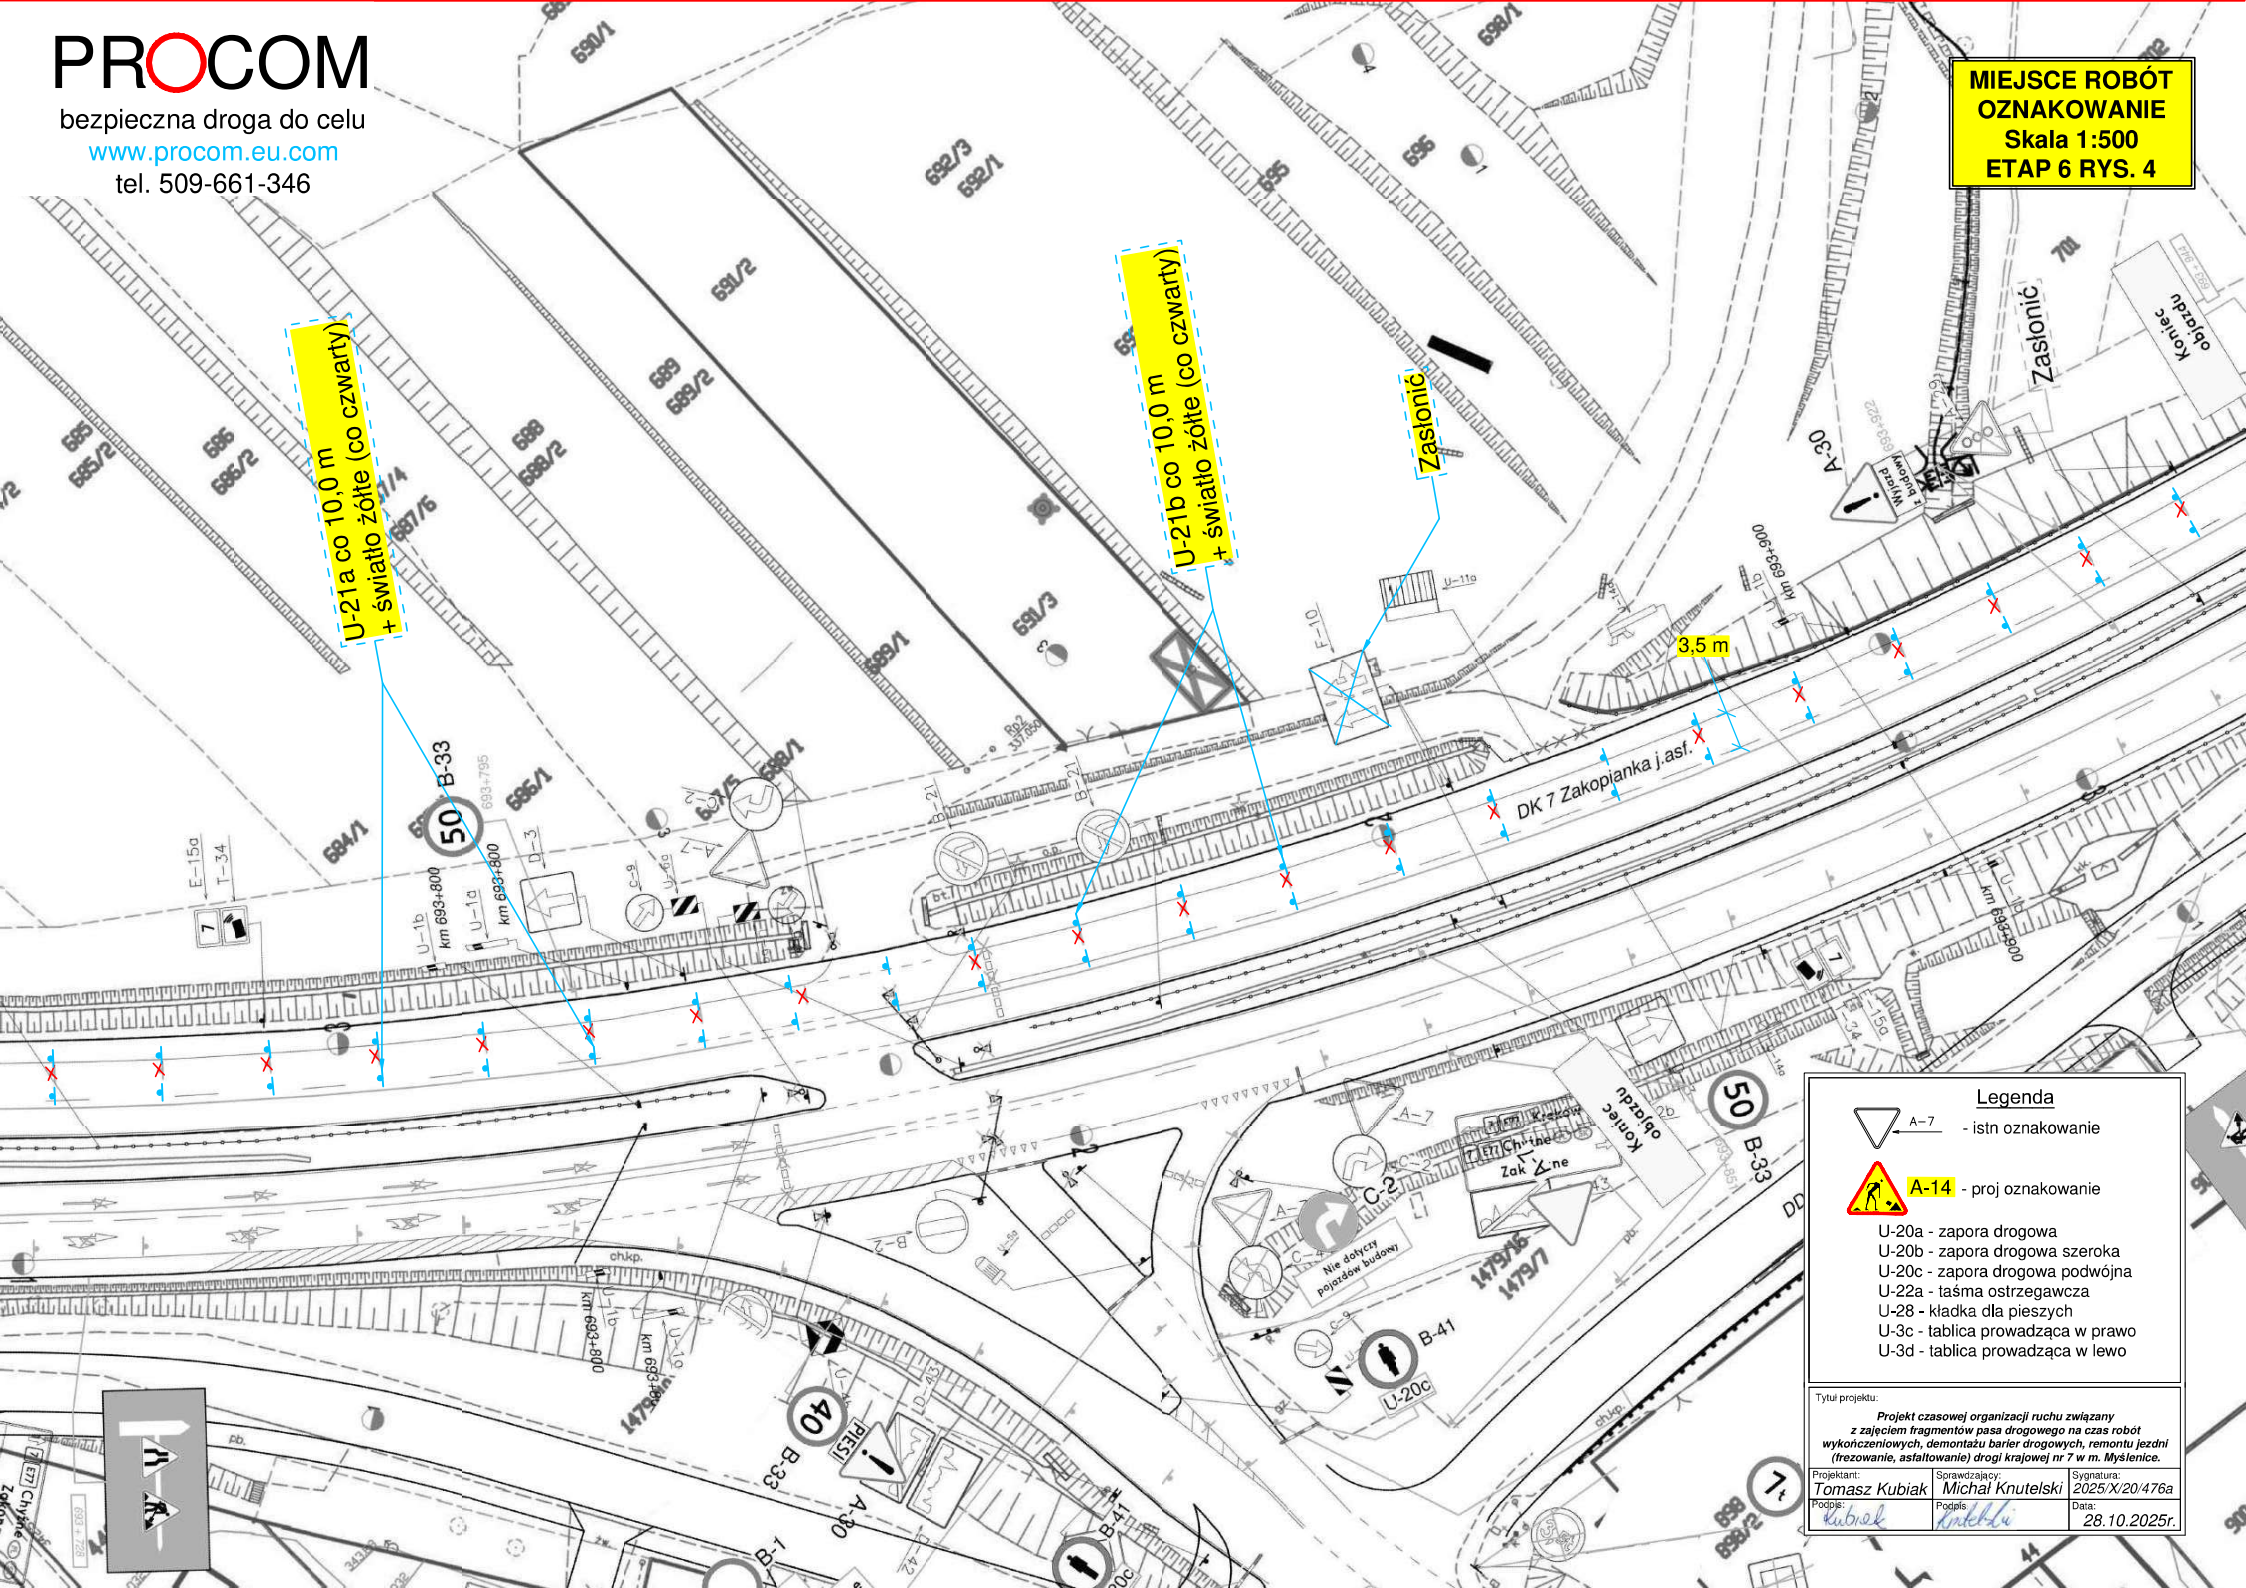Projektant: Tomasz Kubiak	Sprawdzający: Michał Knutelski	Sygnatura: 2025.XI.20/476a
Podpis: <i>Kubiak</i>	Podpis: <i>Knutek</i>	Data: 28.10.2025r.



Legenda

-  A-7 - istn oznakowanie
-  A-14 - proj oznakowanie

- U-20a - zapora drogowa
- U-20b - zapora drogowa szeroka
- U-20c - zapora drogowa podwójna
- U-22a - taśma ostrzegawcza
- U-28 - kładka dla pieszych
- U-3c - tablica prowadząca w prawo
- U-3d - tablica prowadząca w lewo

Tytuł projektu:

Projekt czasowej organizacji ruchu związany z zajęciem fragmentów pasa drogowego na czas robót wykończeniowych, demontażu barier drogowych, remontu jezdni (frezowanie, asfaltowanie) drogi krajowej nr 7 w m. Myślenice.

Projektant: Tomasz Kubiak	Sprawdzający: Michał Knutecki	Sygnatura: 2025/X/20/476a
Podpis: <i>Kubiak</i>	Pogodzie: <i>Knutecki</i>	Data: 28.10.2025r.

**MIEJSCE ROBÓT
OZNAKOWANIE**
Skala 1:500
ETAP 6 RYS. 5

U-21a co 10,0 m
+ światło żółte (co czwarty)

U-21b co 10,0 m
+ światło żółte (co czwarty)



U-21a co 10,0 m
+ światło żółte (co czwarty)

U-3c + światło żółte

U-3d + światło żółte


U-21a co 5,0 m
+ fala świetlna

Legenda

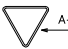
-  A-7 - istn. oznakowanie
-  A-14 - proj. oznakowanie
- U-20a - zapora drogowa
- U-20b - zapora drogowa szeroka
- U-20c - zapora drogowa podwójna
- U-22a - taśma ostrzegawcza
- U-28 - kładka dla pieszych
- U-3c - tablica prowadząca w prawo
- U-3d - tablica prowadząca w lewo


Tytuł projektu: **Projekt czasowej organizacji ruchu związany z zajęciem fragmentów pasa drogowego na czas robót wykończeniowych, demontażu barier drogowych, remontu jezdni (frezowanie, asfaltowanie) drogi krajowej nr 7 w m. Myślenice.**

Projektant: Tomasz Kubiak	Sprawyjący: Michał Knutelski	Signature: 2025/X/20/476a
Podpis: <i>Tomasz Kubiak</i>	Podpis: <i>Michał Knutelski</i>	Data: 28.10.2025r.

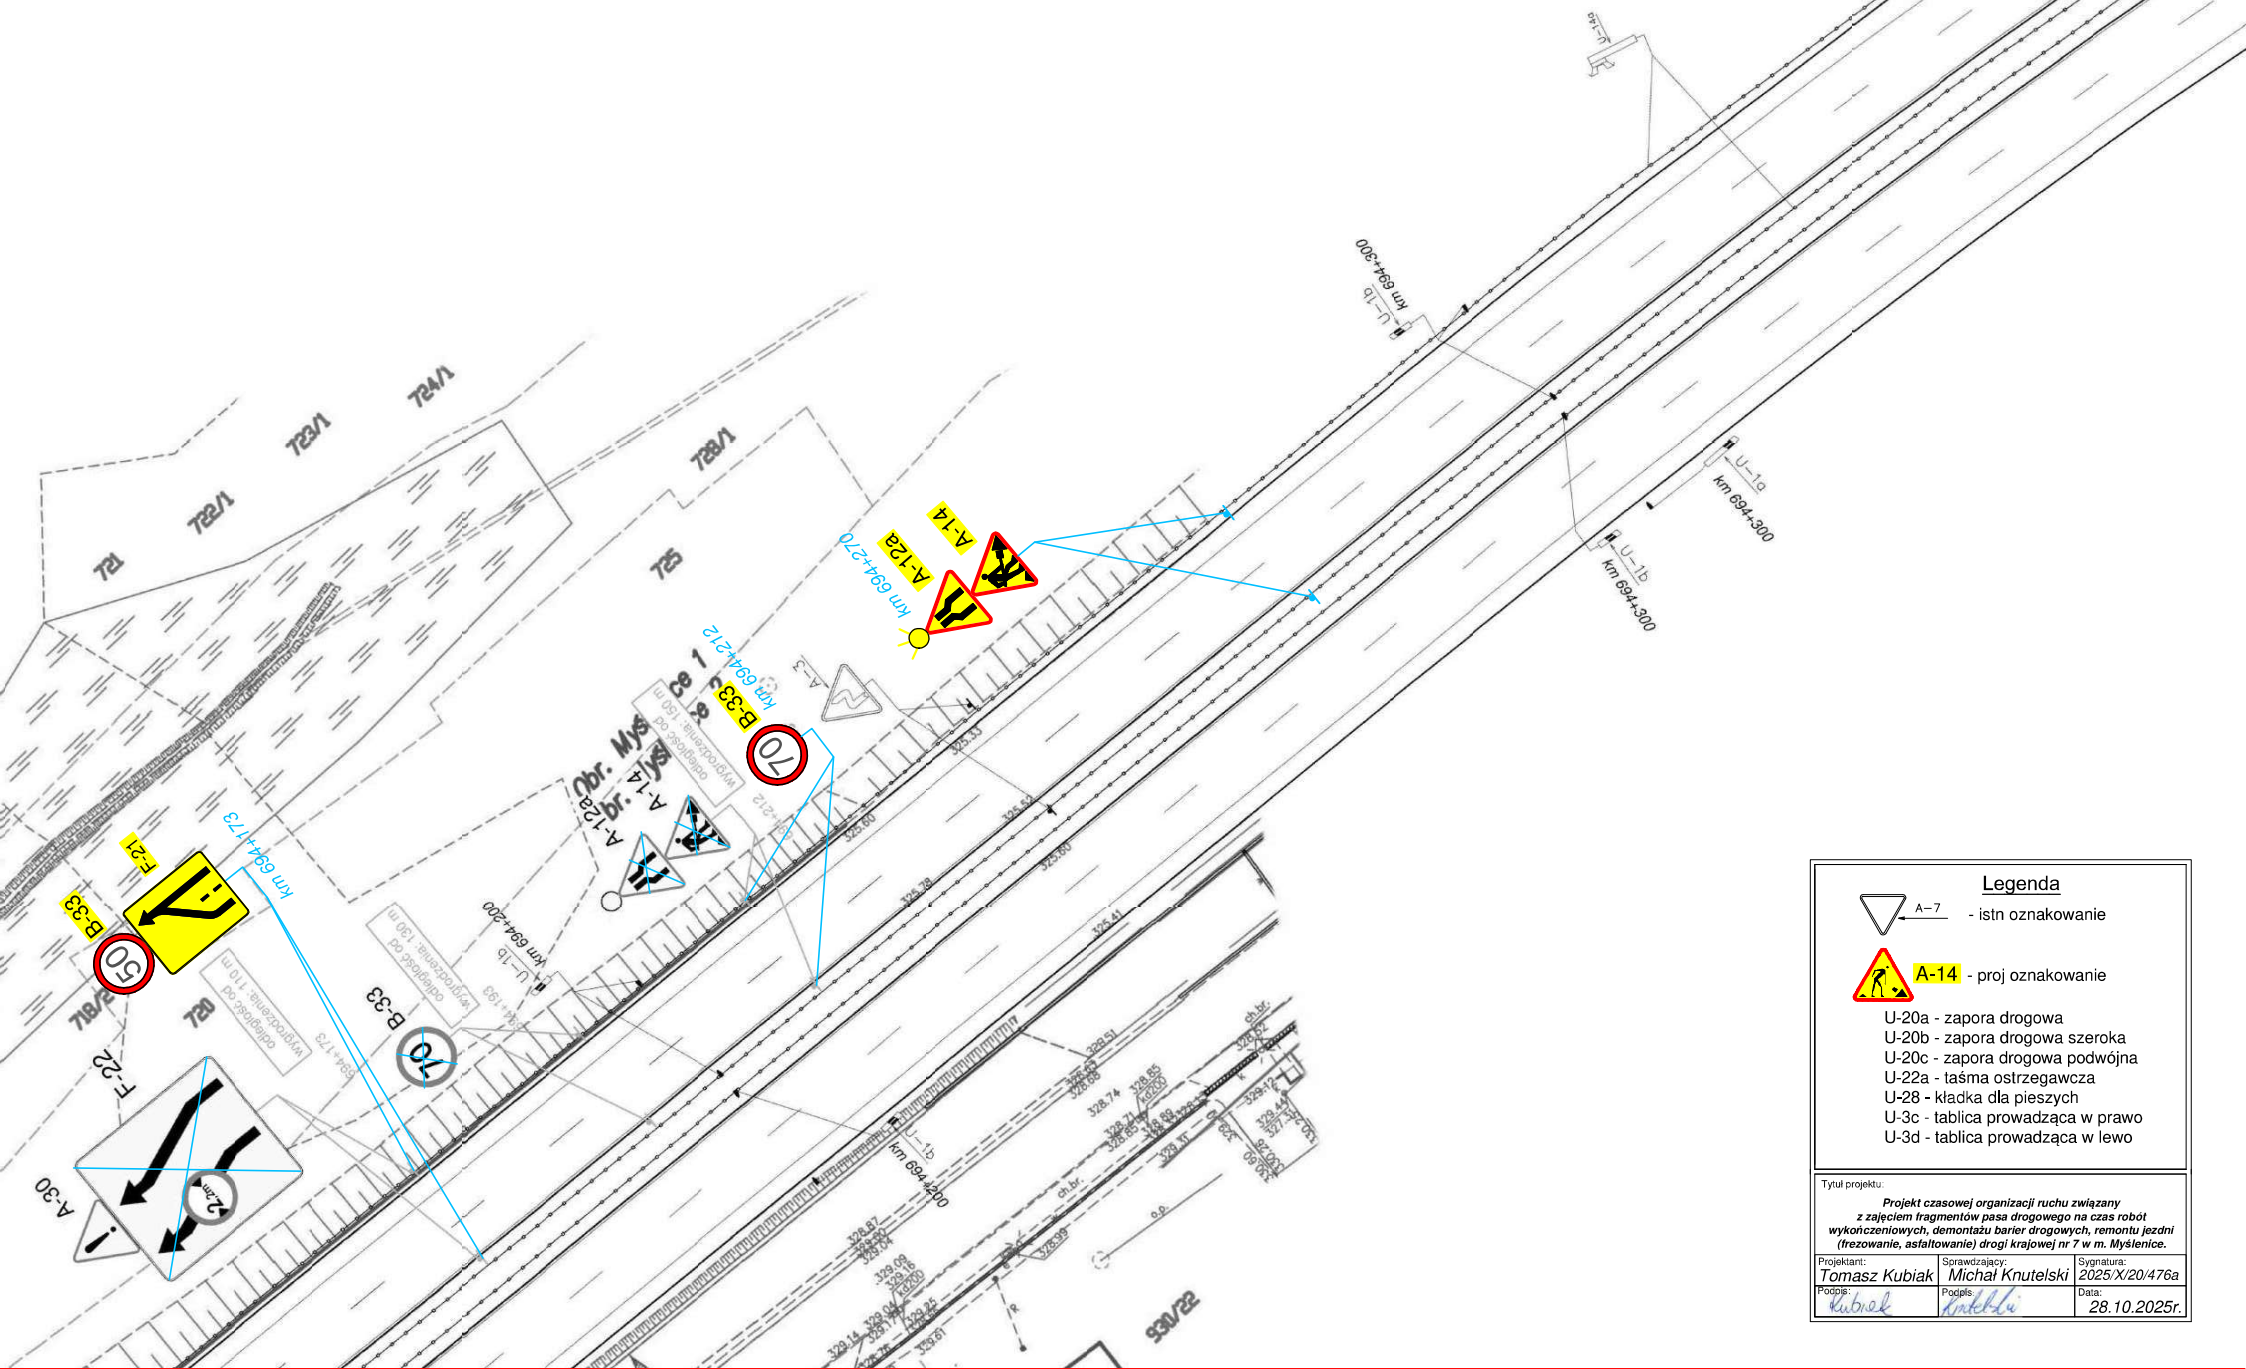

Legenda

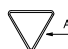 A-7 - istn oznakowanie

 A-14 - proj oznakowanie

U-20a - zapora drogowa
 U-20b - zapora drogowa szeroka
 U-20c - zapora drogowa podwójna
 U-22a - taśma ostrzegawcza
 U-28 - kładka dla pieszych
 U-3c - tablica prowadząca w prawo
 U-3d - tablica prowadząca w lewo

Tytuł projektu: Projekt czasowej organizacji ruchu związany z zajęciem fragmentów pasa drogowego na czas robót wykończeniowych, demontażu barier drogowych, remontu jezdni (frezowanie, asfaltowanie) drogi krajowej nr 7 w m. Myślenice.

Projektant: <i>Tomasz Kubiak</i>	Sprawdzający: <i>Michał Knutelski</i>	Signature: 2025/X/20/476a
Proces: <i>Kubel</i>	Proces: <i>Knutelski</i>	Data: 28.10.2025r.