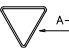



Zajęcie lewego pasa ruchu
 w kierunku Zakopanego.

Legenda

 A-7 - istn oznakowanie

 A-14 - proj oznakowanie

U-20a - zapora drogowa
 U-20b - zapora drogowa szeroka
 U-20c - zapora drogowa podwójna
 U-22a - taśma ostrzegawcza
 U-28 - kładka dla pieszych
 U-3c - tablica prowadząca w prawo
 U-3d - tablica prowadząca w lewo

Tytuł projektu:
Projekt czasowej organizacji ruchu związany z zajęciem fragmentów pasa drogowego na czas robót wykończeniowych, demontażu barier drogowych, remontu jezdnii (trefowanie, asfaltowanie) drogi krajowej nr 7 w m. Myślenice.


Projektant: Tomasz Kubiak	Sprawdzający: Michał Knutelski	Sygnatura: 2025/X/20/476a
Podpis: <i>T. Kubiak</i>	Podpis: <i>M. Knutelski</i>	Data: 28.10.2025r.

UWAGA!!!


- W przypadku gdy w ciągu drogi krajowej po zakończeniu działki robót powstanie uskok poprzeczny należy taki odcinek oznakować za pomocą znaków A-11;


UWAGA!!!

- W przypadku gdy w ciągu drogi krajowej po zakończeniu działki robót powstanie uskok podłużny należy taki odcinek oznakować za pomocą znaków A-30 z tabliczką T-12.

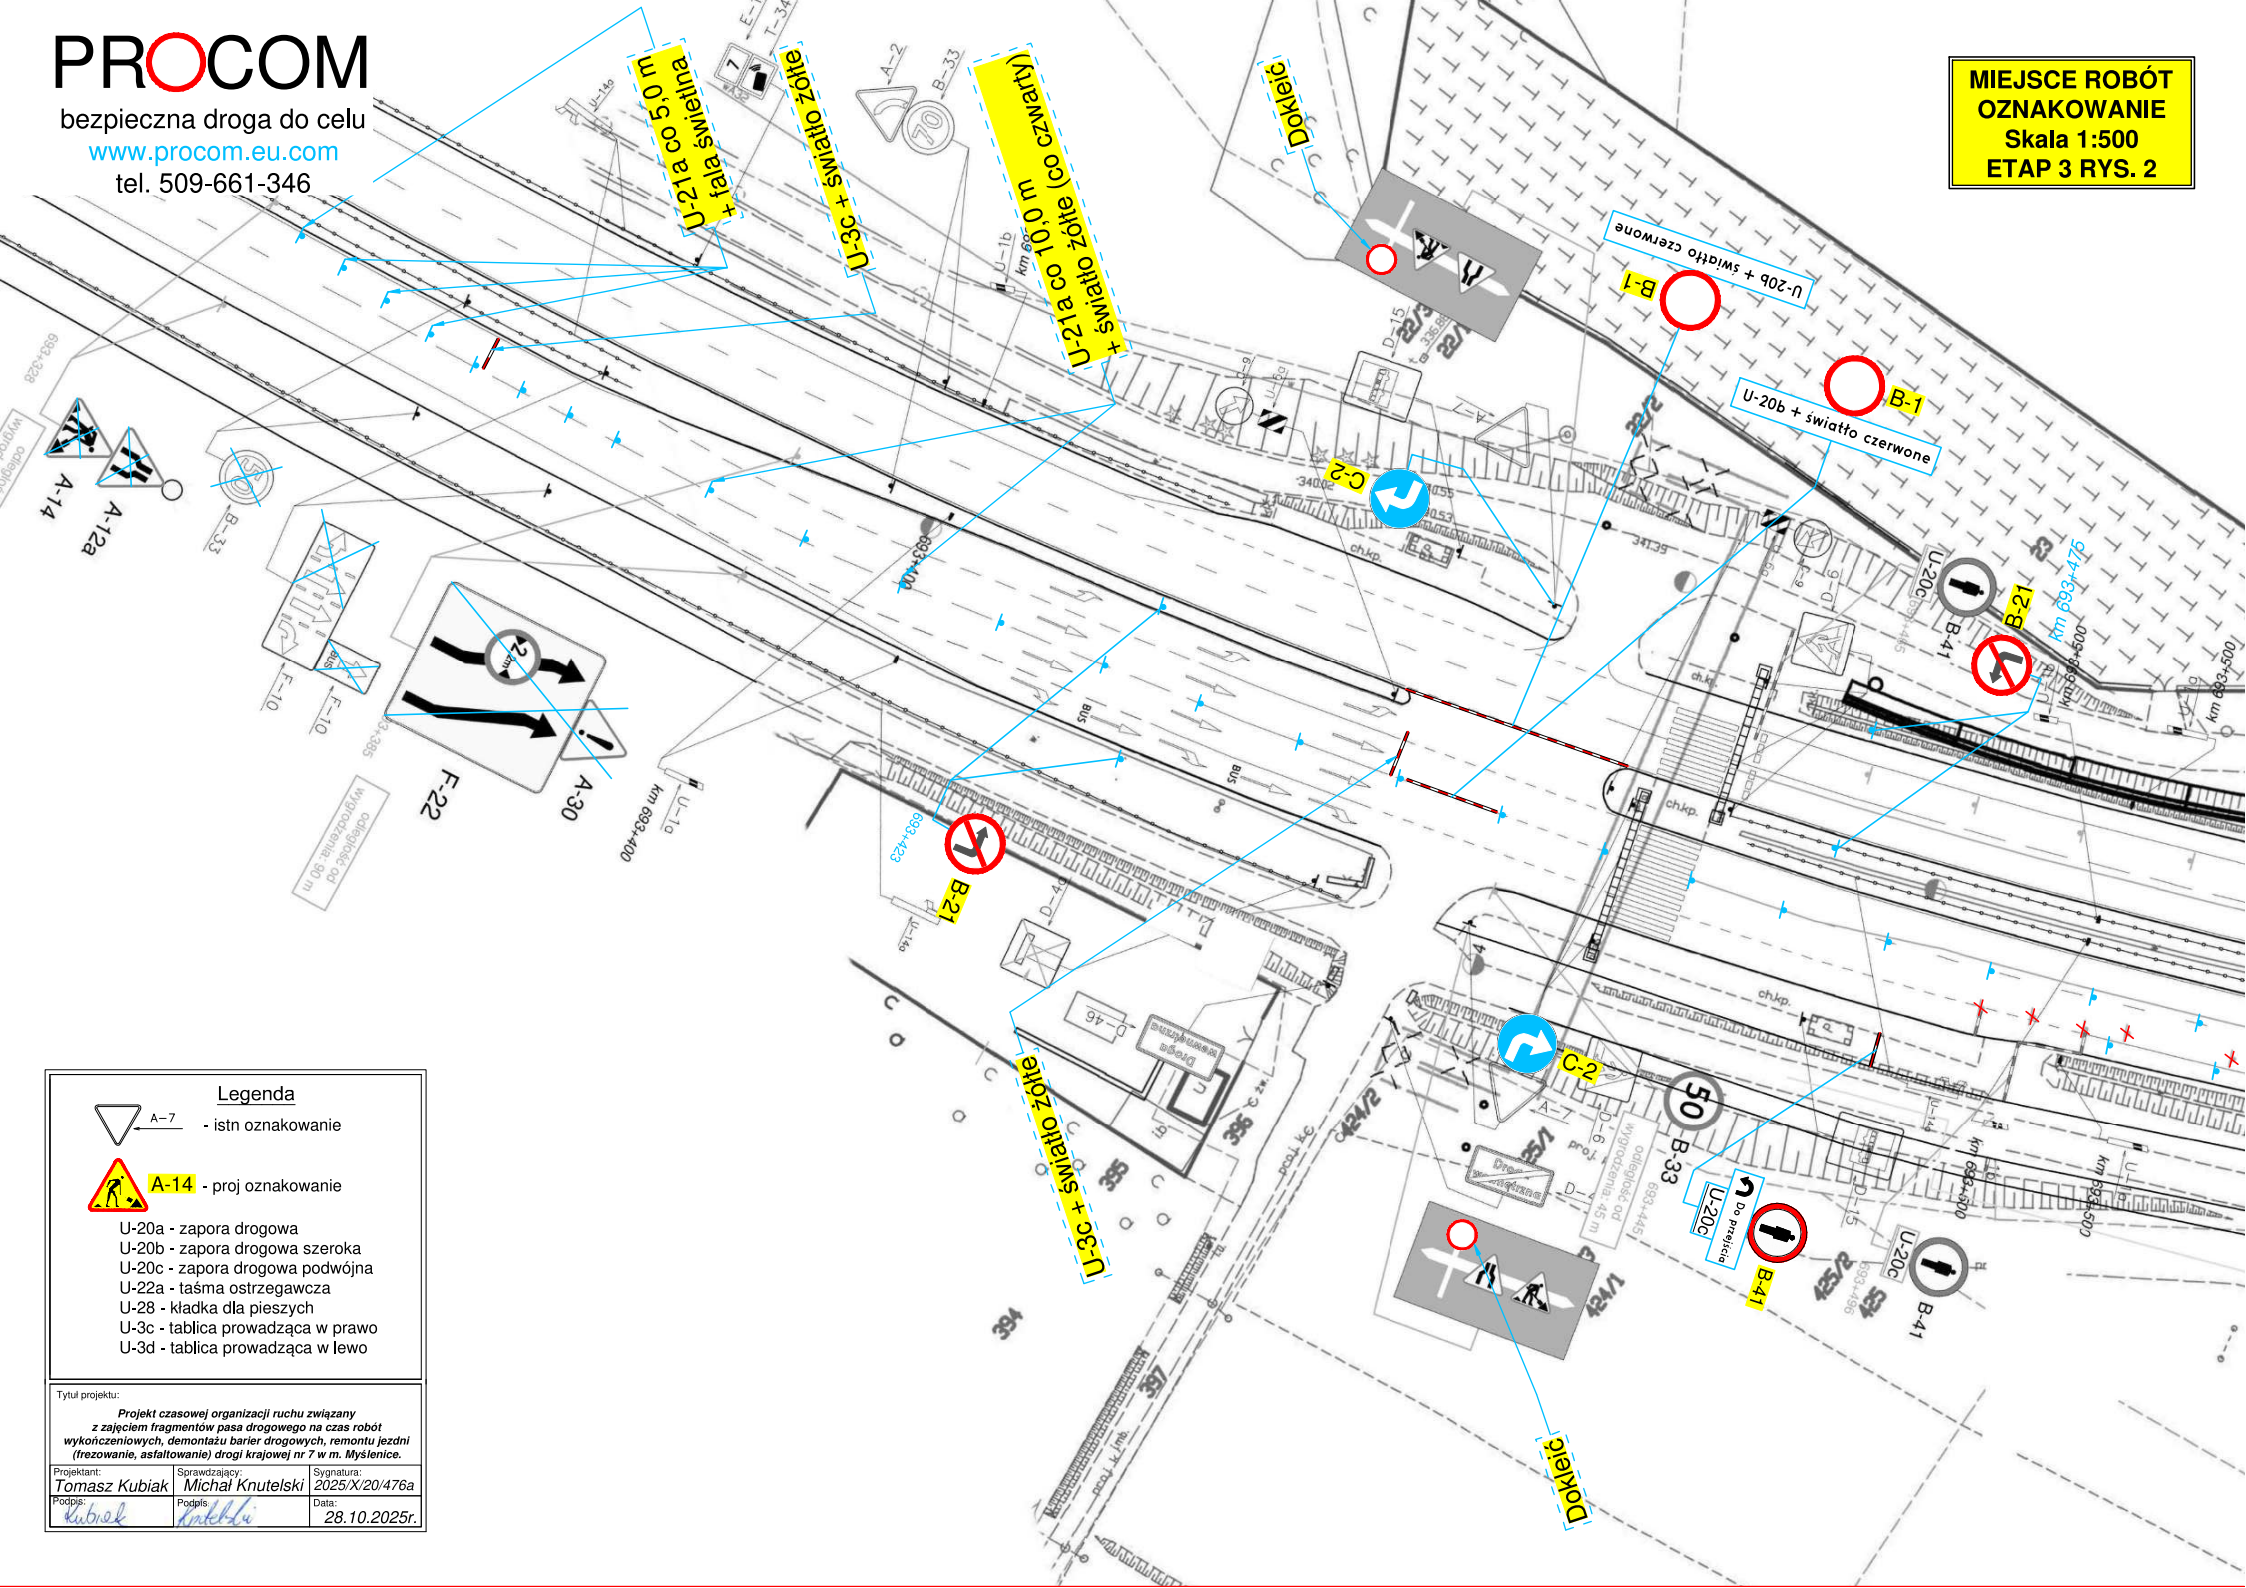

Legenda

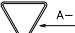
 A-7 - istn oznakowanie

 A-14 - proj oznakowanie

U-20a - zapora drogowa
 U-20b - zapora drogowa szeroka
 U-20c - zapora drogowa podwójna
 U-22a - taśma ostrzegawcza
 U-28 - kładka dla pieszych
 U-3c - tablica prowadząca w prawo
 U-3d - tablica prowadząca w lewo

Tytuł projektu:
 Projekt czasowej organizacji ruchu związany z zajęciem fragmentów pasa drogowego na czas robót wykończeniowych, demontażu barier drogowych, remontu jezdni (trezowanie, asfaltowanie) drogi krajowej nr 7 w m. Myślenice.

Projektant: Tomasz Kubiak	Sprawdzający: Michał Knutelski	Sygnatura: 2025/X/20/476a
Podpis: <i>Kubiak</i>	Podpis: <i>Knutelski</i>	Data: 28.10.2025r.

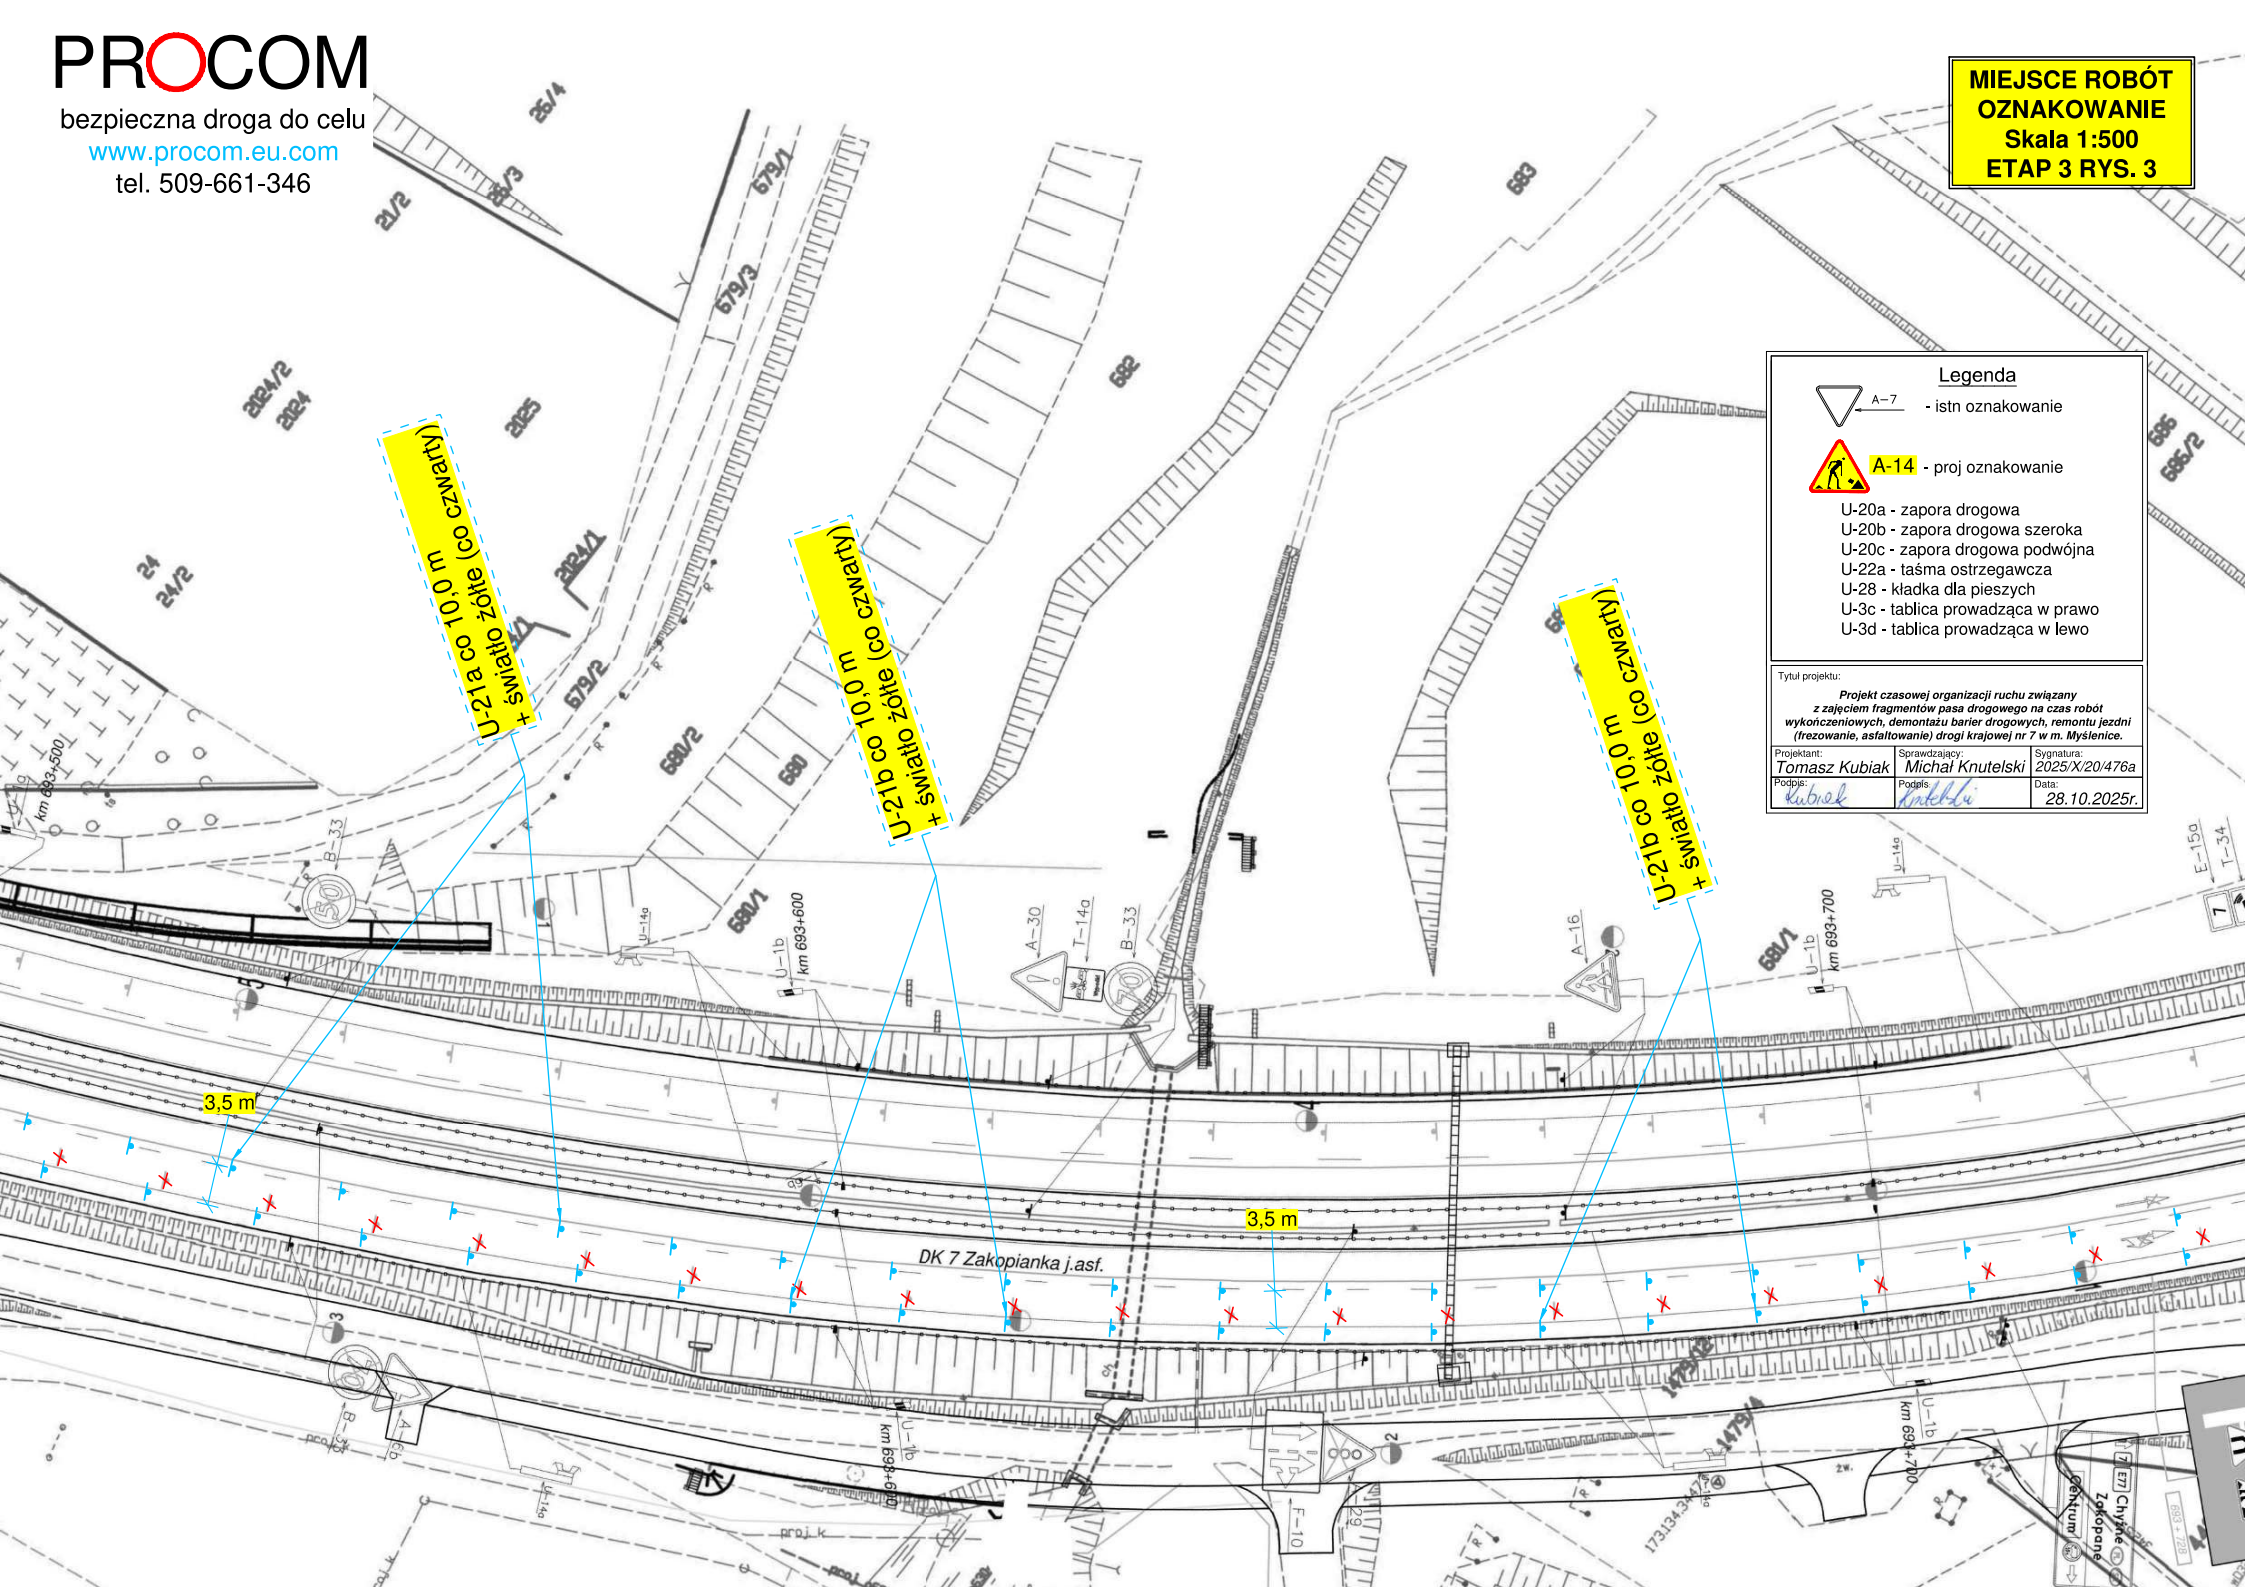

U-21a co 10,0 m
+ światło żółte (co czwartym)

U-21b co 10,0 m
+ światło żółte (co czwartym)


U-21c co 10,0 m
+ światło żółte (co czwartym)

Legenda

- A-7 - istn oznakowanie
- A-14 - proj oznakowanie
- U-20a - zapora drogowa
- U-20b - zapora drogowa szeroka
- U-20c - zapora drogowa podwójna
- U-22a - taśma ostrzegawcza
- U-28 - kładka dla pieszych
- U-3c - tablica prowadząca w prawo
- U-3d - tablica prowadząca w lewo

Tytuł projektu:
Projekt czasowej organizacji ruchu związany z zajęciem fragmentów pasa drogowego na czas robót wykończeniowych, demontażu barier drogowych, remontu jezdni (frezowanie, asfaltowanie) drogi krajowej nr 7 w m. Mysienice.

Projektant: Tomasz Kubiak	Suprowadzający: Michał Knutelski	Sygnatura: 2025/X/20/476a
Podpis: <i>Tomasz Kubiak</i>	Podpis: <i>Michał Knutelski</i>	Data: 28.10.2025r.

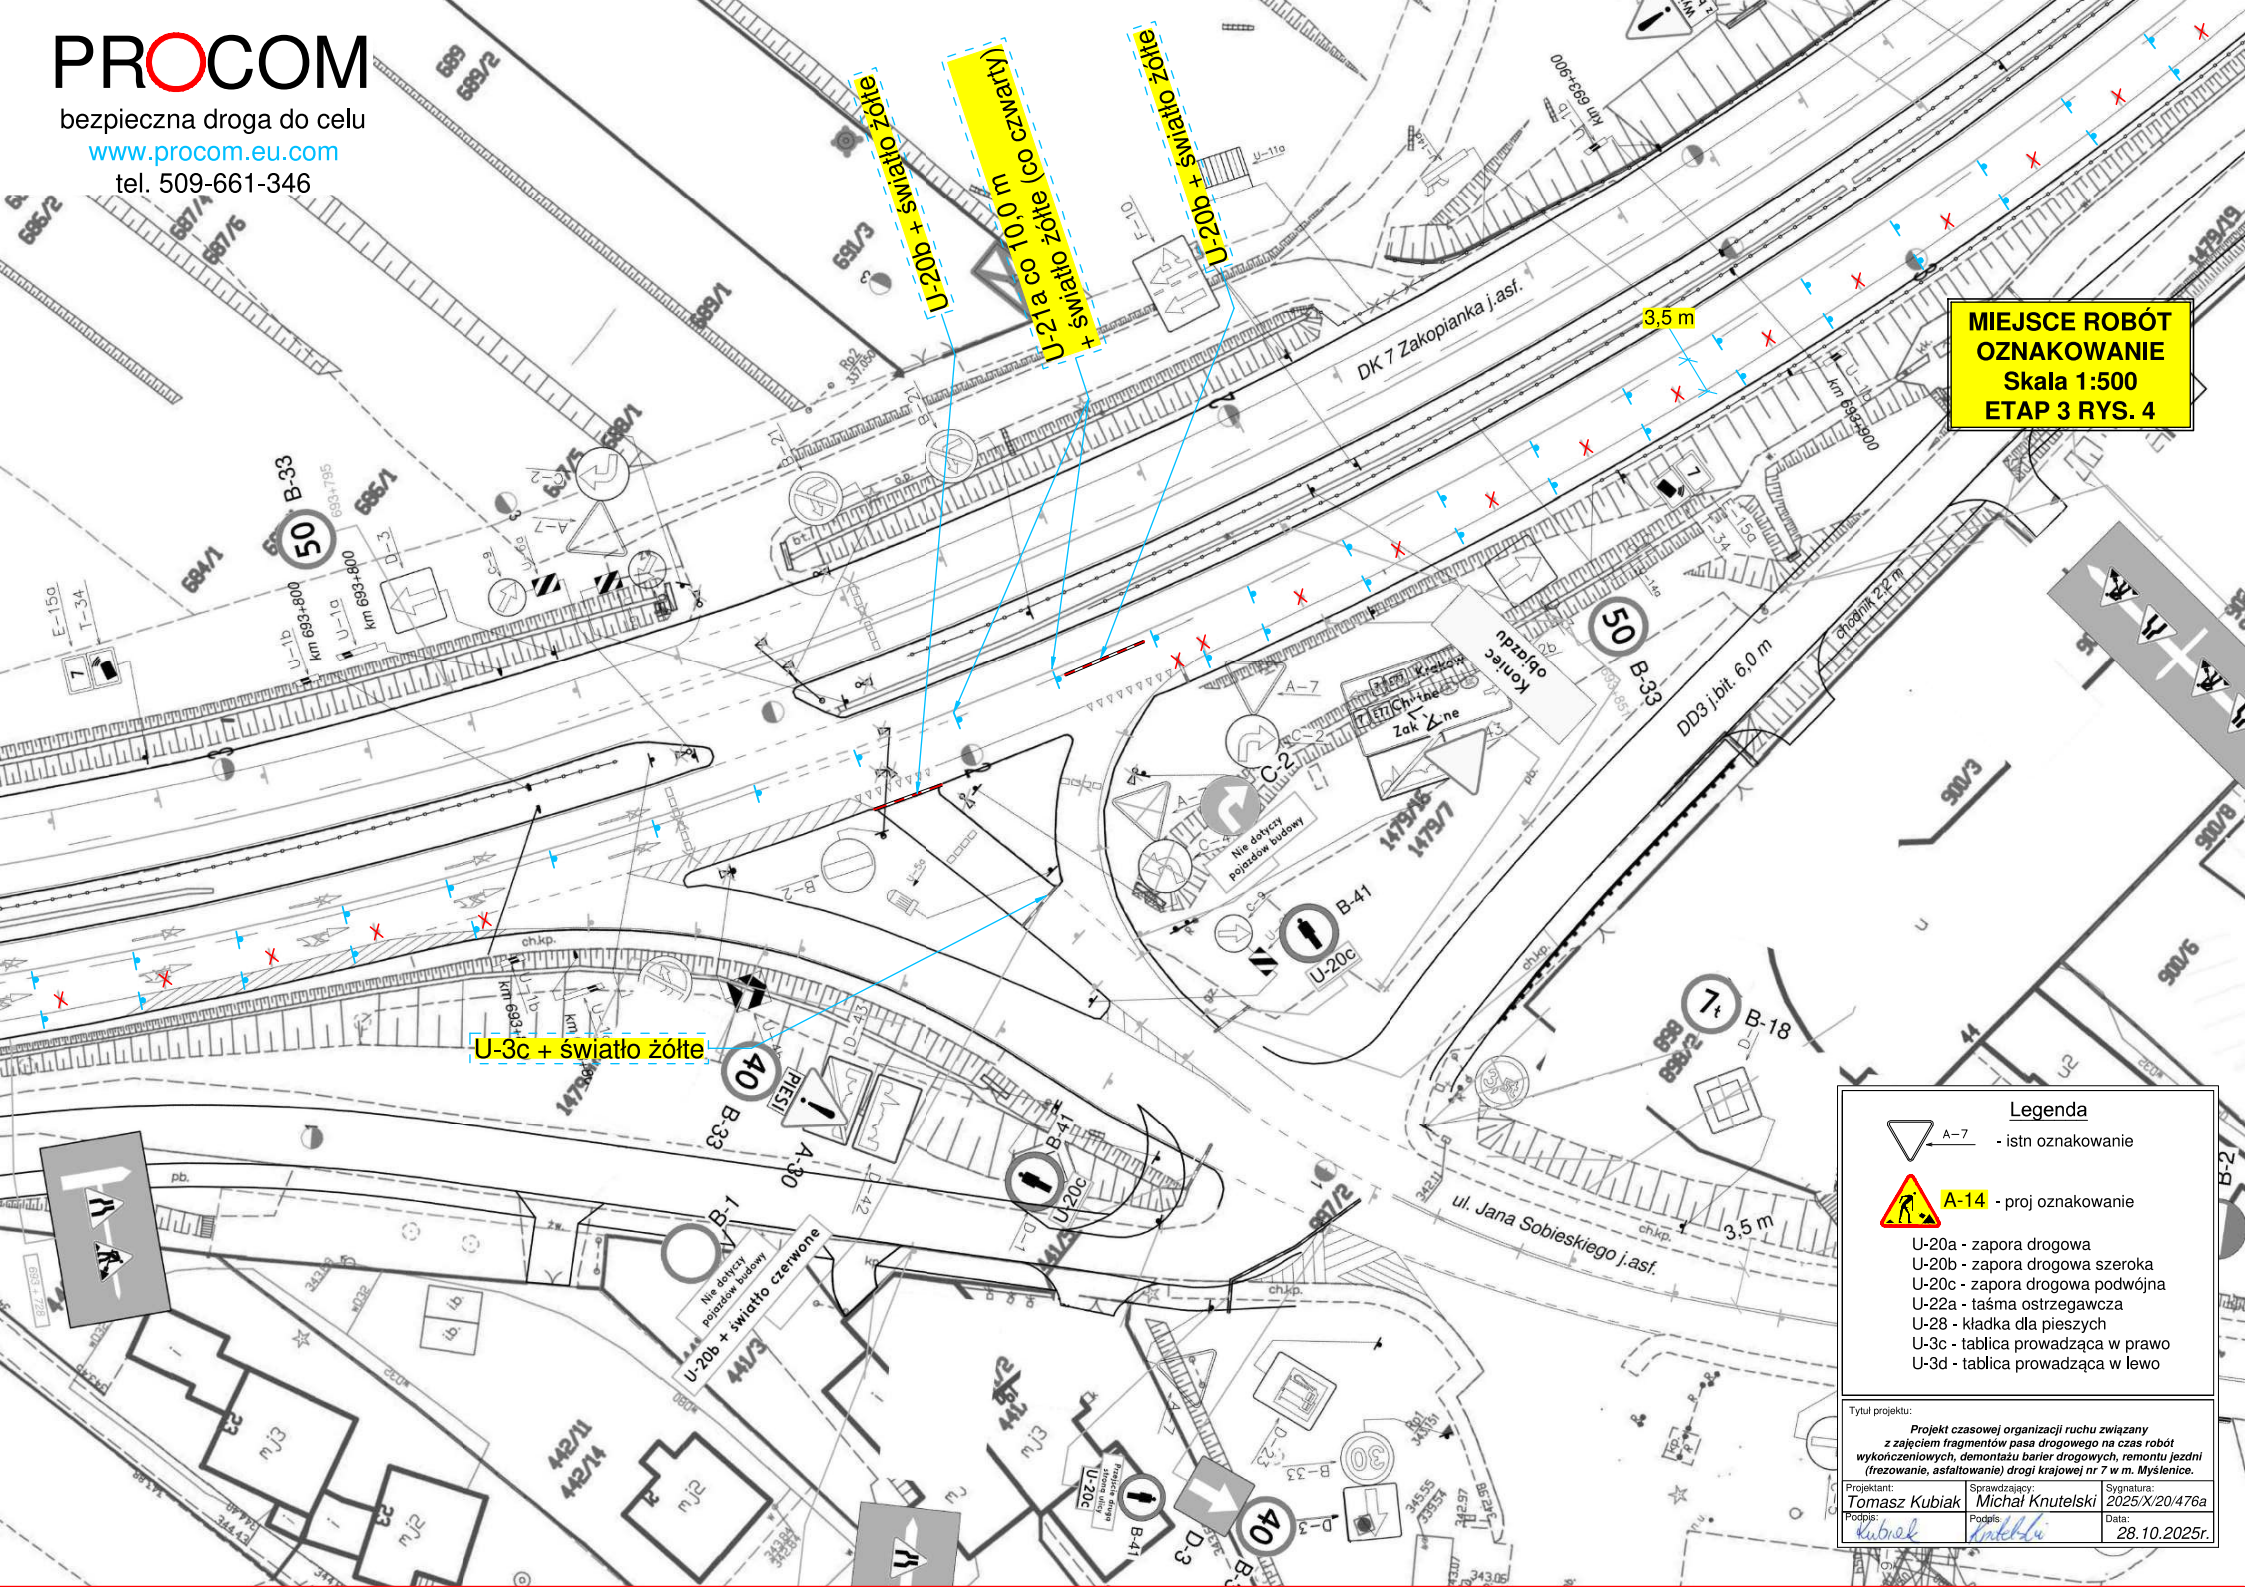



**MIEJSCE ROBÓT
OZNAKOWANIE
Skala 1:500
ETAP 3 RYS. 4**

U-3c + światło żółte

U-12-U-13 + światło żółte (czwartki)

U-200 + światło zielone


Legenda

-  A-7 - istn oznakowanie
-  A-14 - proj oznakowanie
- U-20a - zaporą drogową
- U-20b - zaporą drogową szeroką
- U-20c - zaporą drogową podwójną
- U-22a - taśmą ostrzegawczą
- U-28 - kładką dla pieszych
- U-3c - tablicą prowadzącą w prawo
- U-3d - tablicą prowadzącą w lewo


Tytuł projektu: Projekt czasowej organizacji ruchu związany z zajęciem fragmentów pasa drogowego na czas robót wykończeniowych, demontażu barier drogowych, remontu jezdni (frezowanie, asfaltowanie) drogi krajowej nr 7 w m. Mysienice.


Projektant: Tomasz Kubiak	Sprawdzający: Michał Knutelski	Sygnatura: 2025/X/20/476a
Podpis: <i>Kubiak</i>	Podpis: <i>Knutelski</i>	Data: 28.10.2025r.

**MIEJSCE ROBÓT
OZNAKOWANIE
Skala 1:500
ETAP 3 RYS. 5**

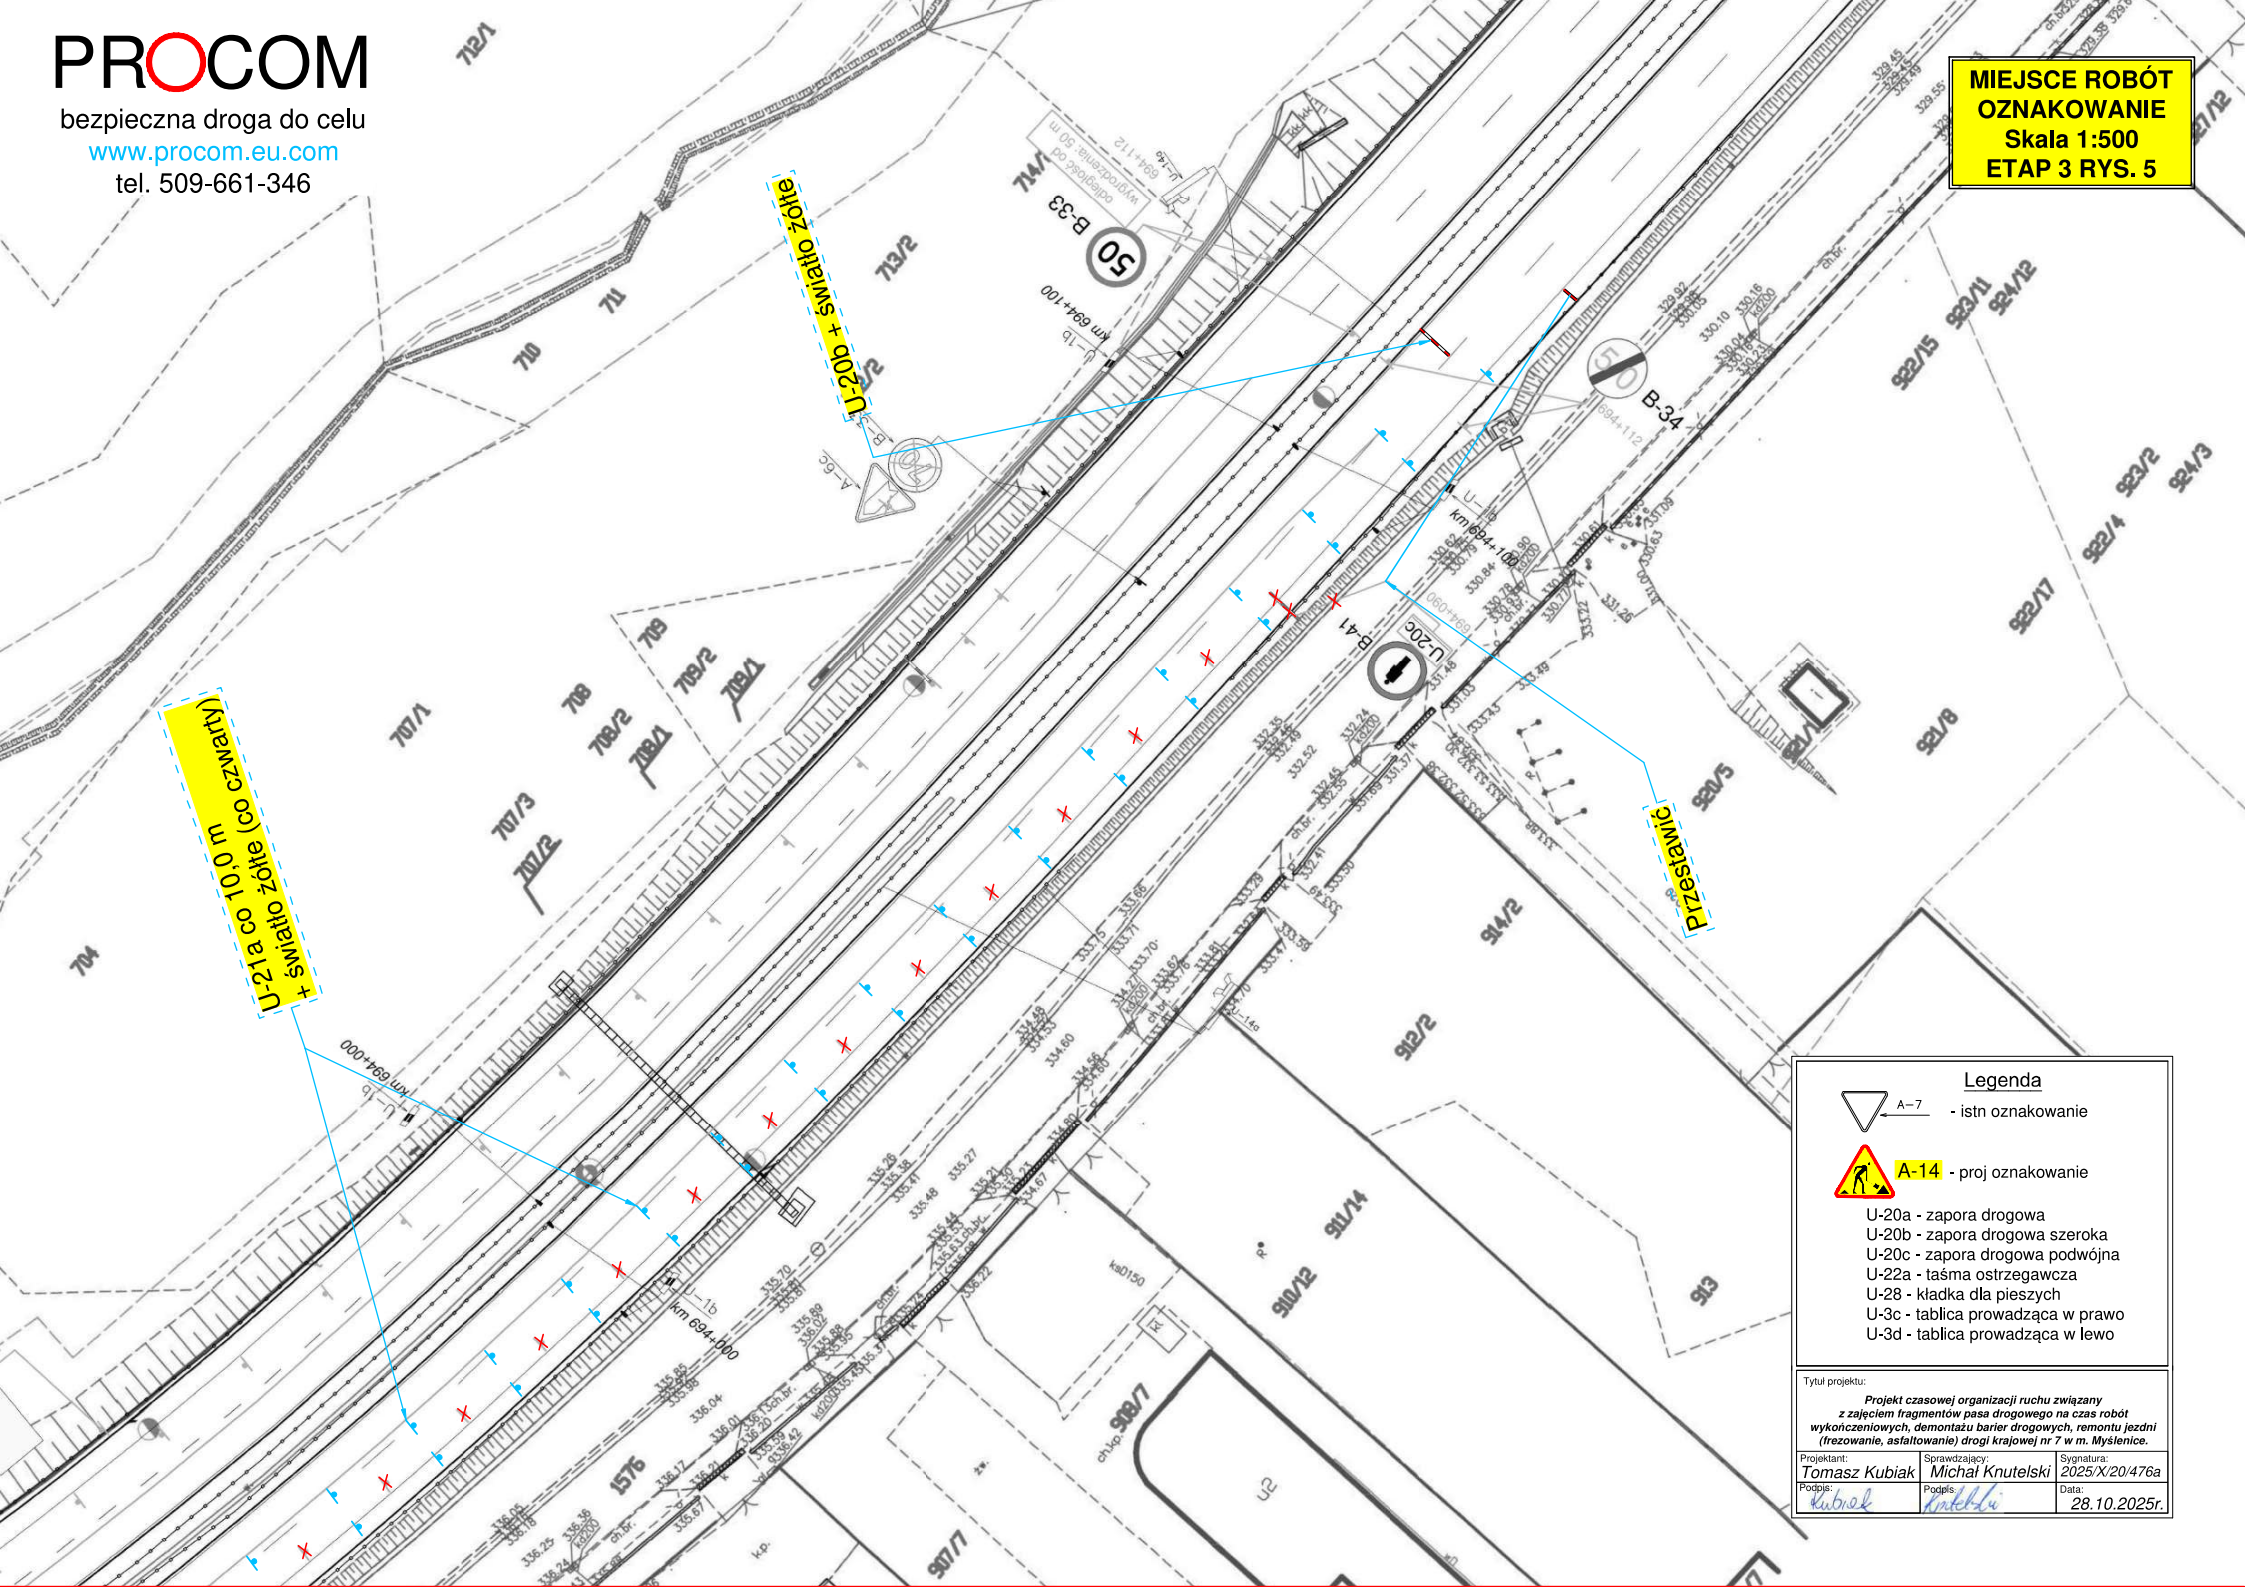

Legenda


 A-7 - istn oznakowanie

 A-14 - proj oznakowanie



- U-20a - zaporą drogową
- U-20b - zaporą drogową szeroką
- U-20c - zaporą drogową podwójną
- U-22a - taśma ostrzegawcza
- U-28 - kładka dla pieszych
- U-3c - tablica prowadząca w prawo
- U-3d - tablica prowadząca w lewo

Tytuł projektu:
Projekt czasowej organizacji ruchu związany z zajęciem fragmentów pasa drogowego na czas robót wykonawczych, demontażu barier drogowych, remontu jezdni (trefowanie, asfaltowanie) drogi krajowej nr 7 w m. Myślenice.

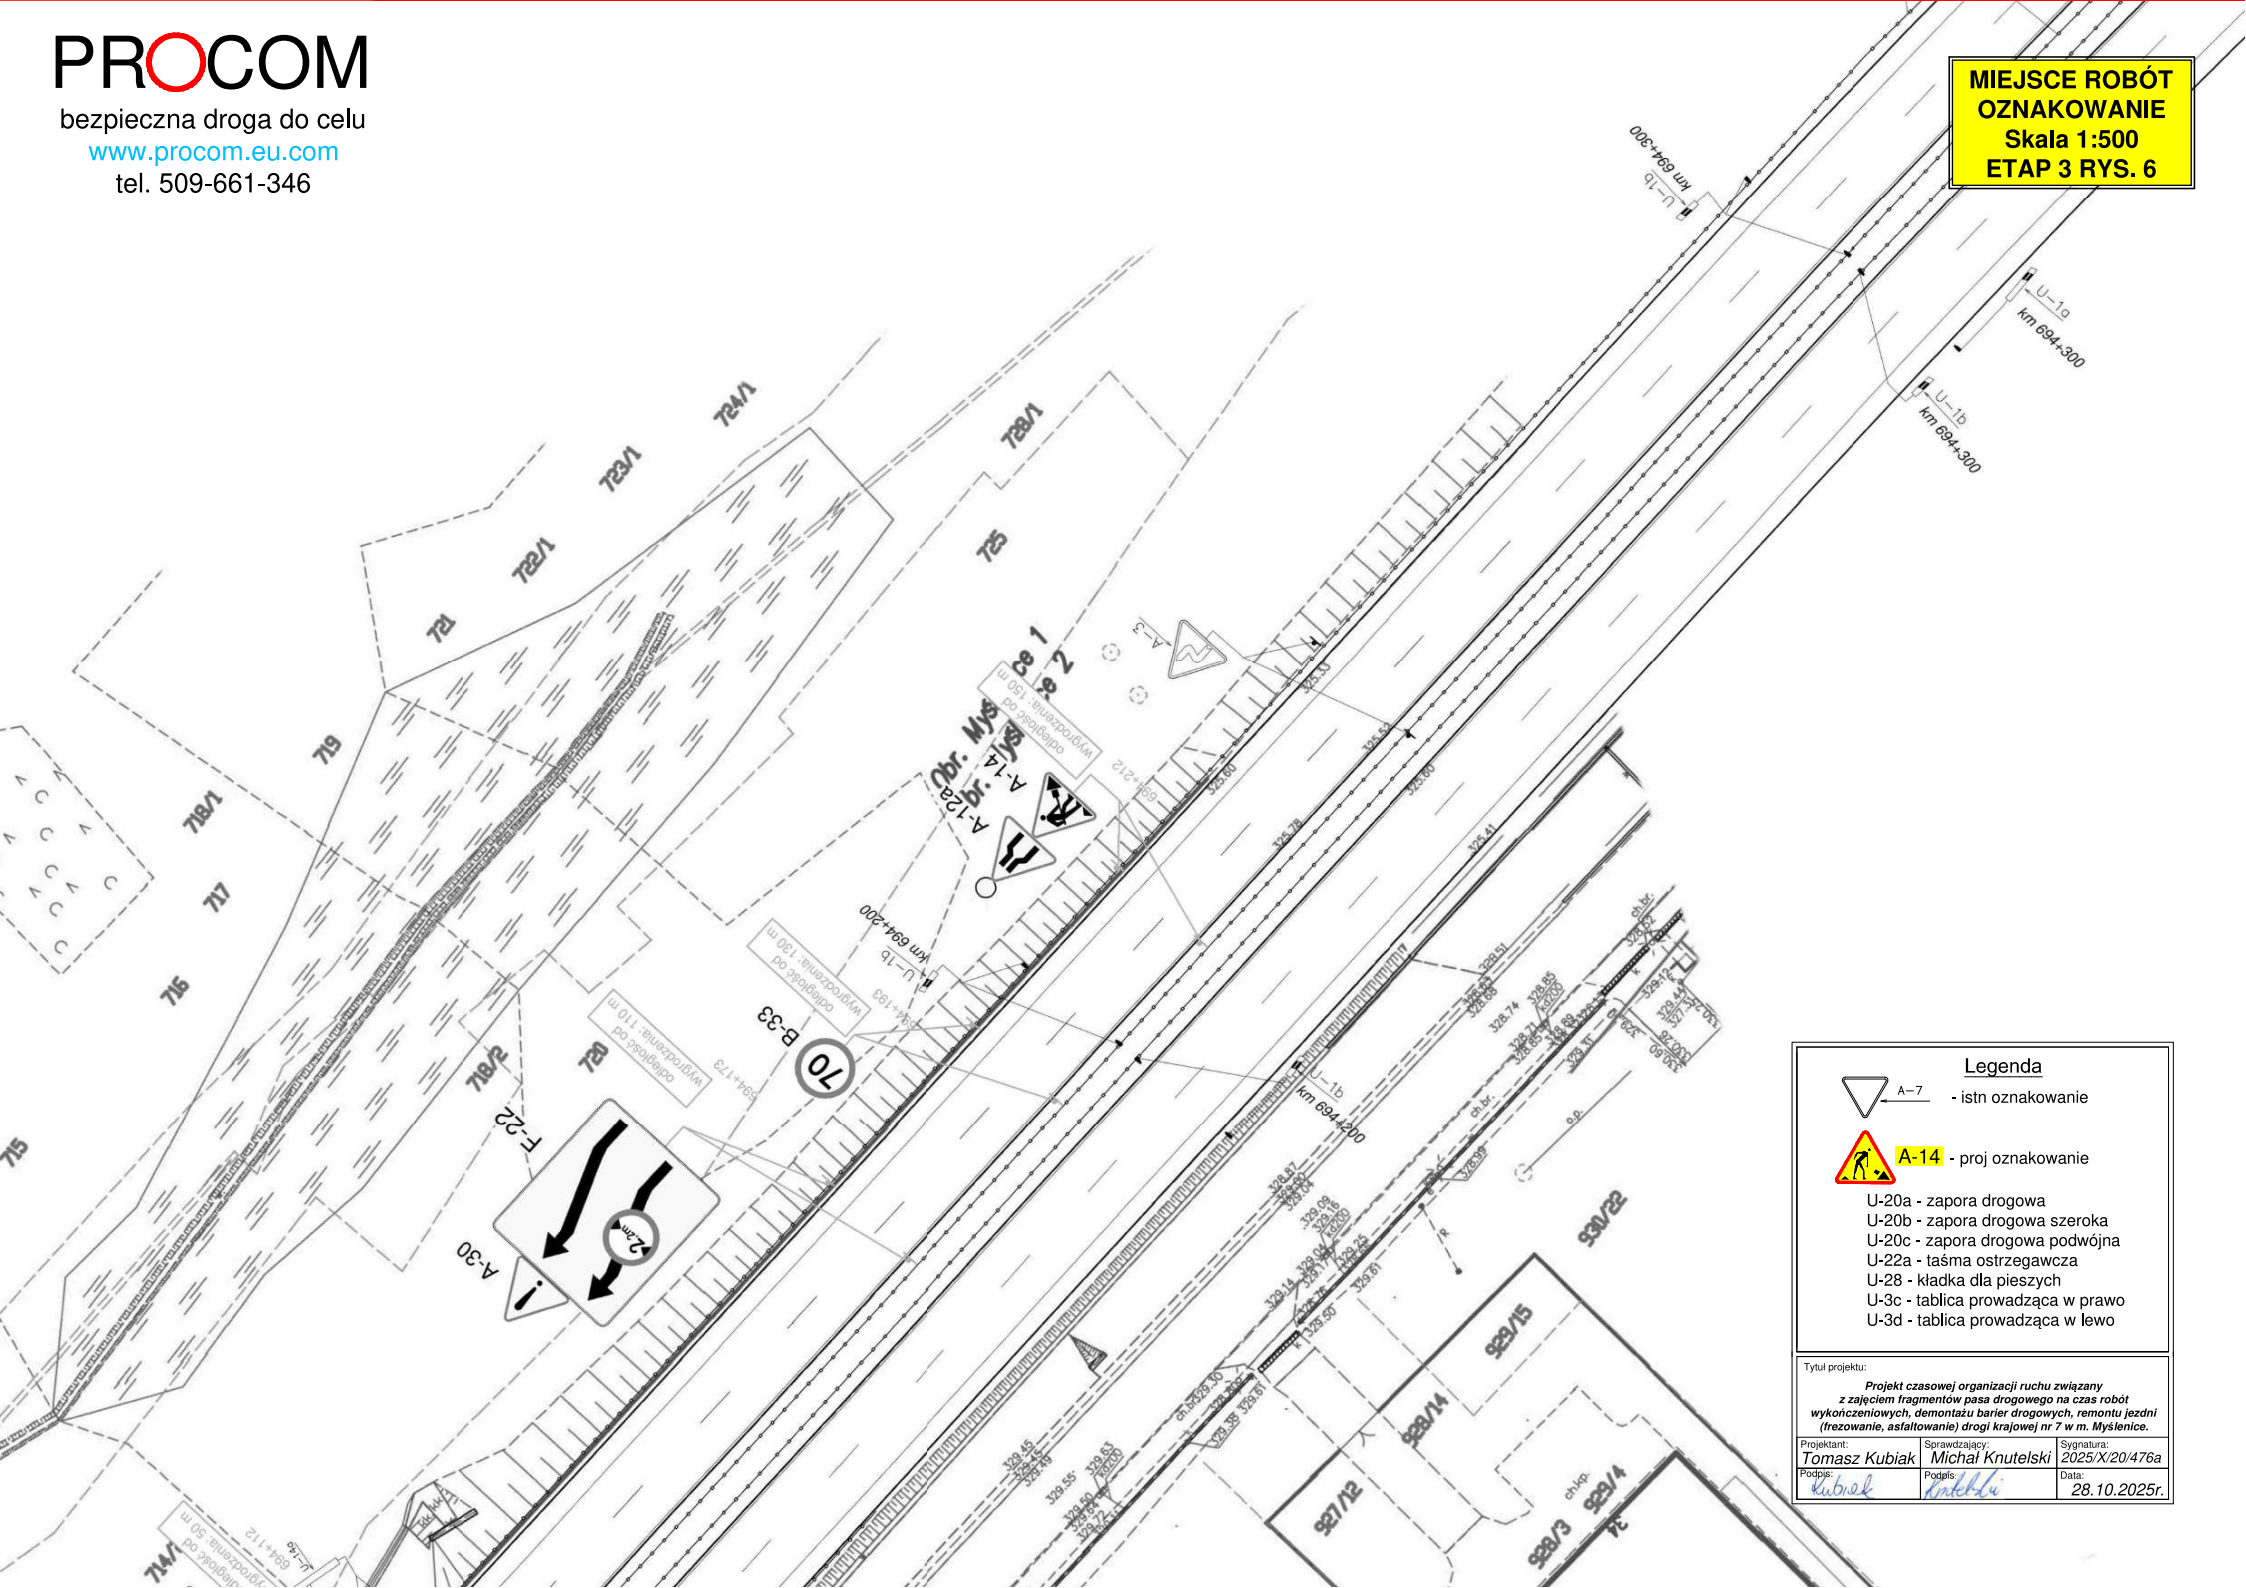Projektant: Tomasz Kubiak	Sprawdzający: Michał Knutelski	Signature: 2025/X/20/476a
Podpis: <i>Kubiak</i>	Podpis: <i>Knutelski</i>	Data: 28.10.2025r.



Legenda

-  A-7 - istn. oznakowanie
-  A-14 - proj. oznakowanie

- U-20a - zaporą drogową
- U-20b - zaporą drogową szeroką
- U-20c - zaporą drogową podwójną
- U-22a - taśmą ostrzegawczą
- U-28 - kładką dla pieszych
- U-3c - tablicą prowadzącą w prawo
- U-3d - tablicą prowadzącą w lewo

Tytuł projektu:
Projekt czasowej organizacji ruchu związany z zajęciem fragmentów pasa drogowego na czas robót wykonawczych, demontażu barier drogowych, remontu jezdni (frezowanie, asfaltowanie) drogi krajowej nr 7 w m. Mysienice.

Projektant: Tomasz Kubiak	Sprawdzający: Michał Knutelski	Symbolika: 2025/X/20/476a
Podpis: <i>Kubiak</i>	Podpis: <i>Knutelski</i>	Data: 28.10.2025r.